

Agencia del Territorio
CATASTO FABBRICATI
ufficio provinciale di Venezia


Dichiarazione protocollo n. VE0143990 del 11/07/2008
Pianimetria di u.i.u. in Comune di Venezia - Venezia
Via Giudecca

Identificativi Catastali:
Sezione: VE
Foglio: 18
Particella: 44
Subalterno: 4


Compilata da:
Bertoncello Antonio
Iscritto all'albo:
Geometri
Prov. Venezia
N. 1931

Scala 1: 200


n. 1

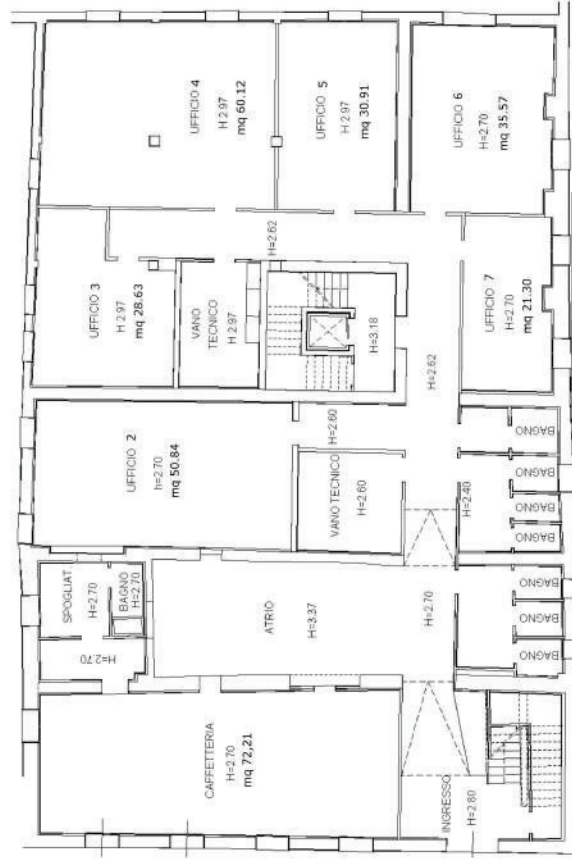


PIANTA PIANO TERRA

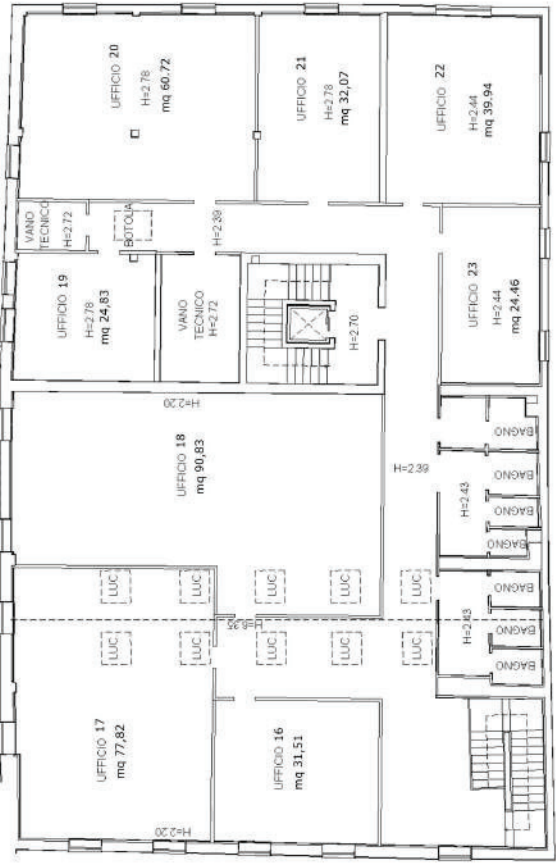

PIANTA PIANO SECONDO - H 2.20/6.35

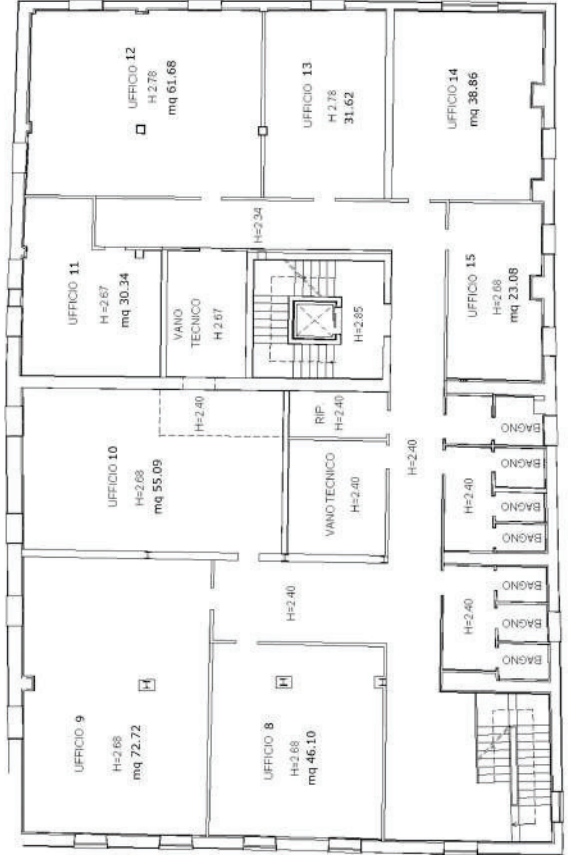

PIANTA PIANO PRIMO

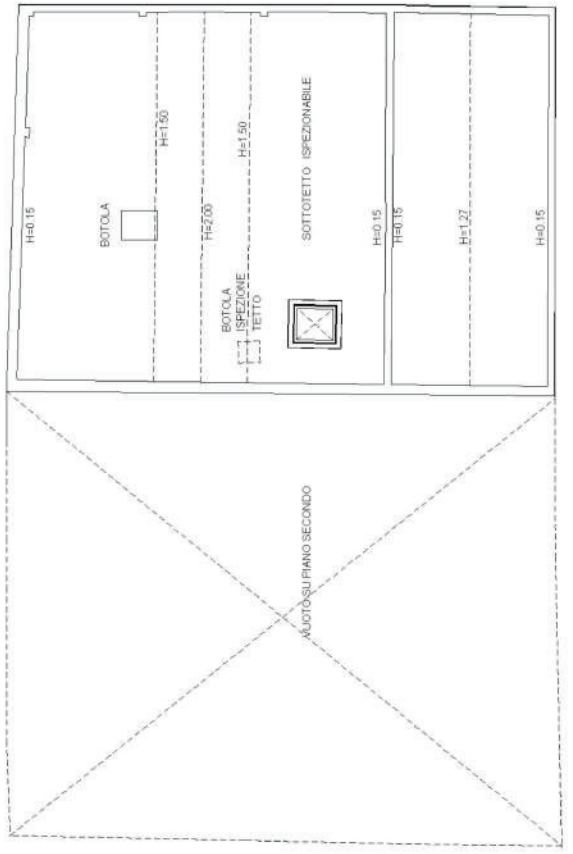

PIANTA PIANO SOTTOTETTO

