


LEGENDA

- | | |
|--|--|
| <p>Concessioni</p> <ul style="list-style-type: none"> Plateatico Plateatico Temporaneo Non richiesto/assegnato Occupazione antecedente i Pianini Edicola Chiosco | <p>Fori edilizi</p> <ul style="list-style-type: none"> Finestra Muro Ingresso Vetrina Rete |
| <p>Posteggi Aree Pubbliche</p> <ul style="list-style-type: none"> Non occupato (colorato per merceologia) | <p>Piano protezione civile</p> <ul style="list-style-type: none"> Idrante soprasuolo Idrante - tratte di esercizio Passerelle |
| <p>Non Alimentari</p> <ul style="list-style-type: none"> Fiori e piante Calzature Senza vincolo merceologico Turistico Pittori | <p>Infrastruttura dati base</p> <ul style="list-style-type: none"> Pontile Pontile (Actv) Occup. su acqua ad uso comm. Sottoportico Edificio Area verde Albero Palo illuminazione pubblica |
| <p>Alimentari</p> <ul style="list-style-type: none"> Formaggi e salumi Ortofrutta Prodotti ittici Prodotti ovicoli Carne e gastronomia Senza vincolo merceologico | <p>Vincoli</p> <ul style="list-style-type: none"> Chiesa Campanile D. Lgs. 42/2004 art.128 (Beni culturali-N.Leg.prec.) |
| <p>Pianini</p> <ul style="list-style-type: none"> Area pianificata Ambiti piano Zona Ludico-ricreativa Area Mercatale | <p>Occup.emergenziali e M.Interesse</p> <ul style="list-style-type: none"> Aree richieste - p. emergenziale Aree concesse - p. emergenziale Manifestazioni d'interesse |



COMUNE DI VENEZIA
AREA SERVIZI AL CITTADINO IMPRESE E QUALITA' DELLA VITA
SPORTELLO UNICO COMMERCIO
GESTIONE E CONTROLLO MERCATI FISSI

PIANINO DI CAMPO SAN GALLO
SDP

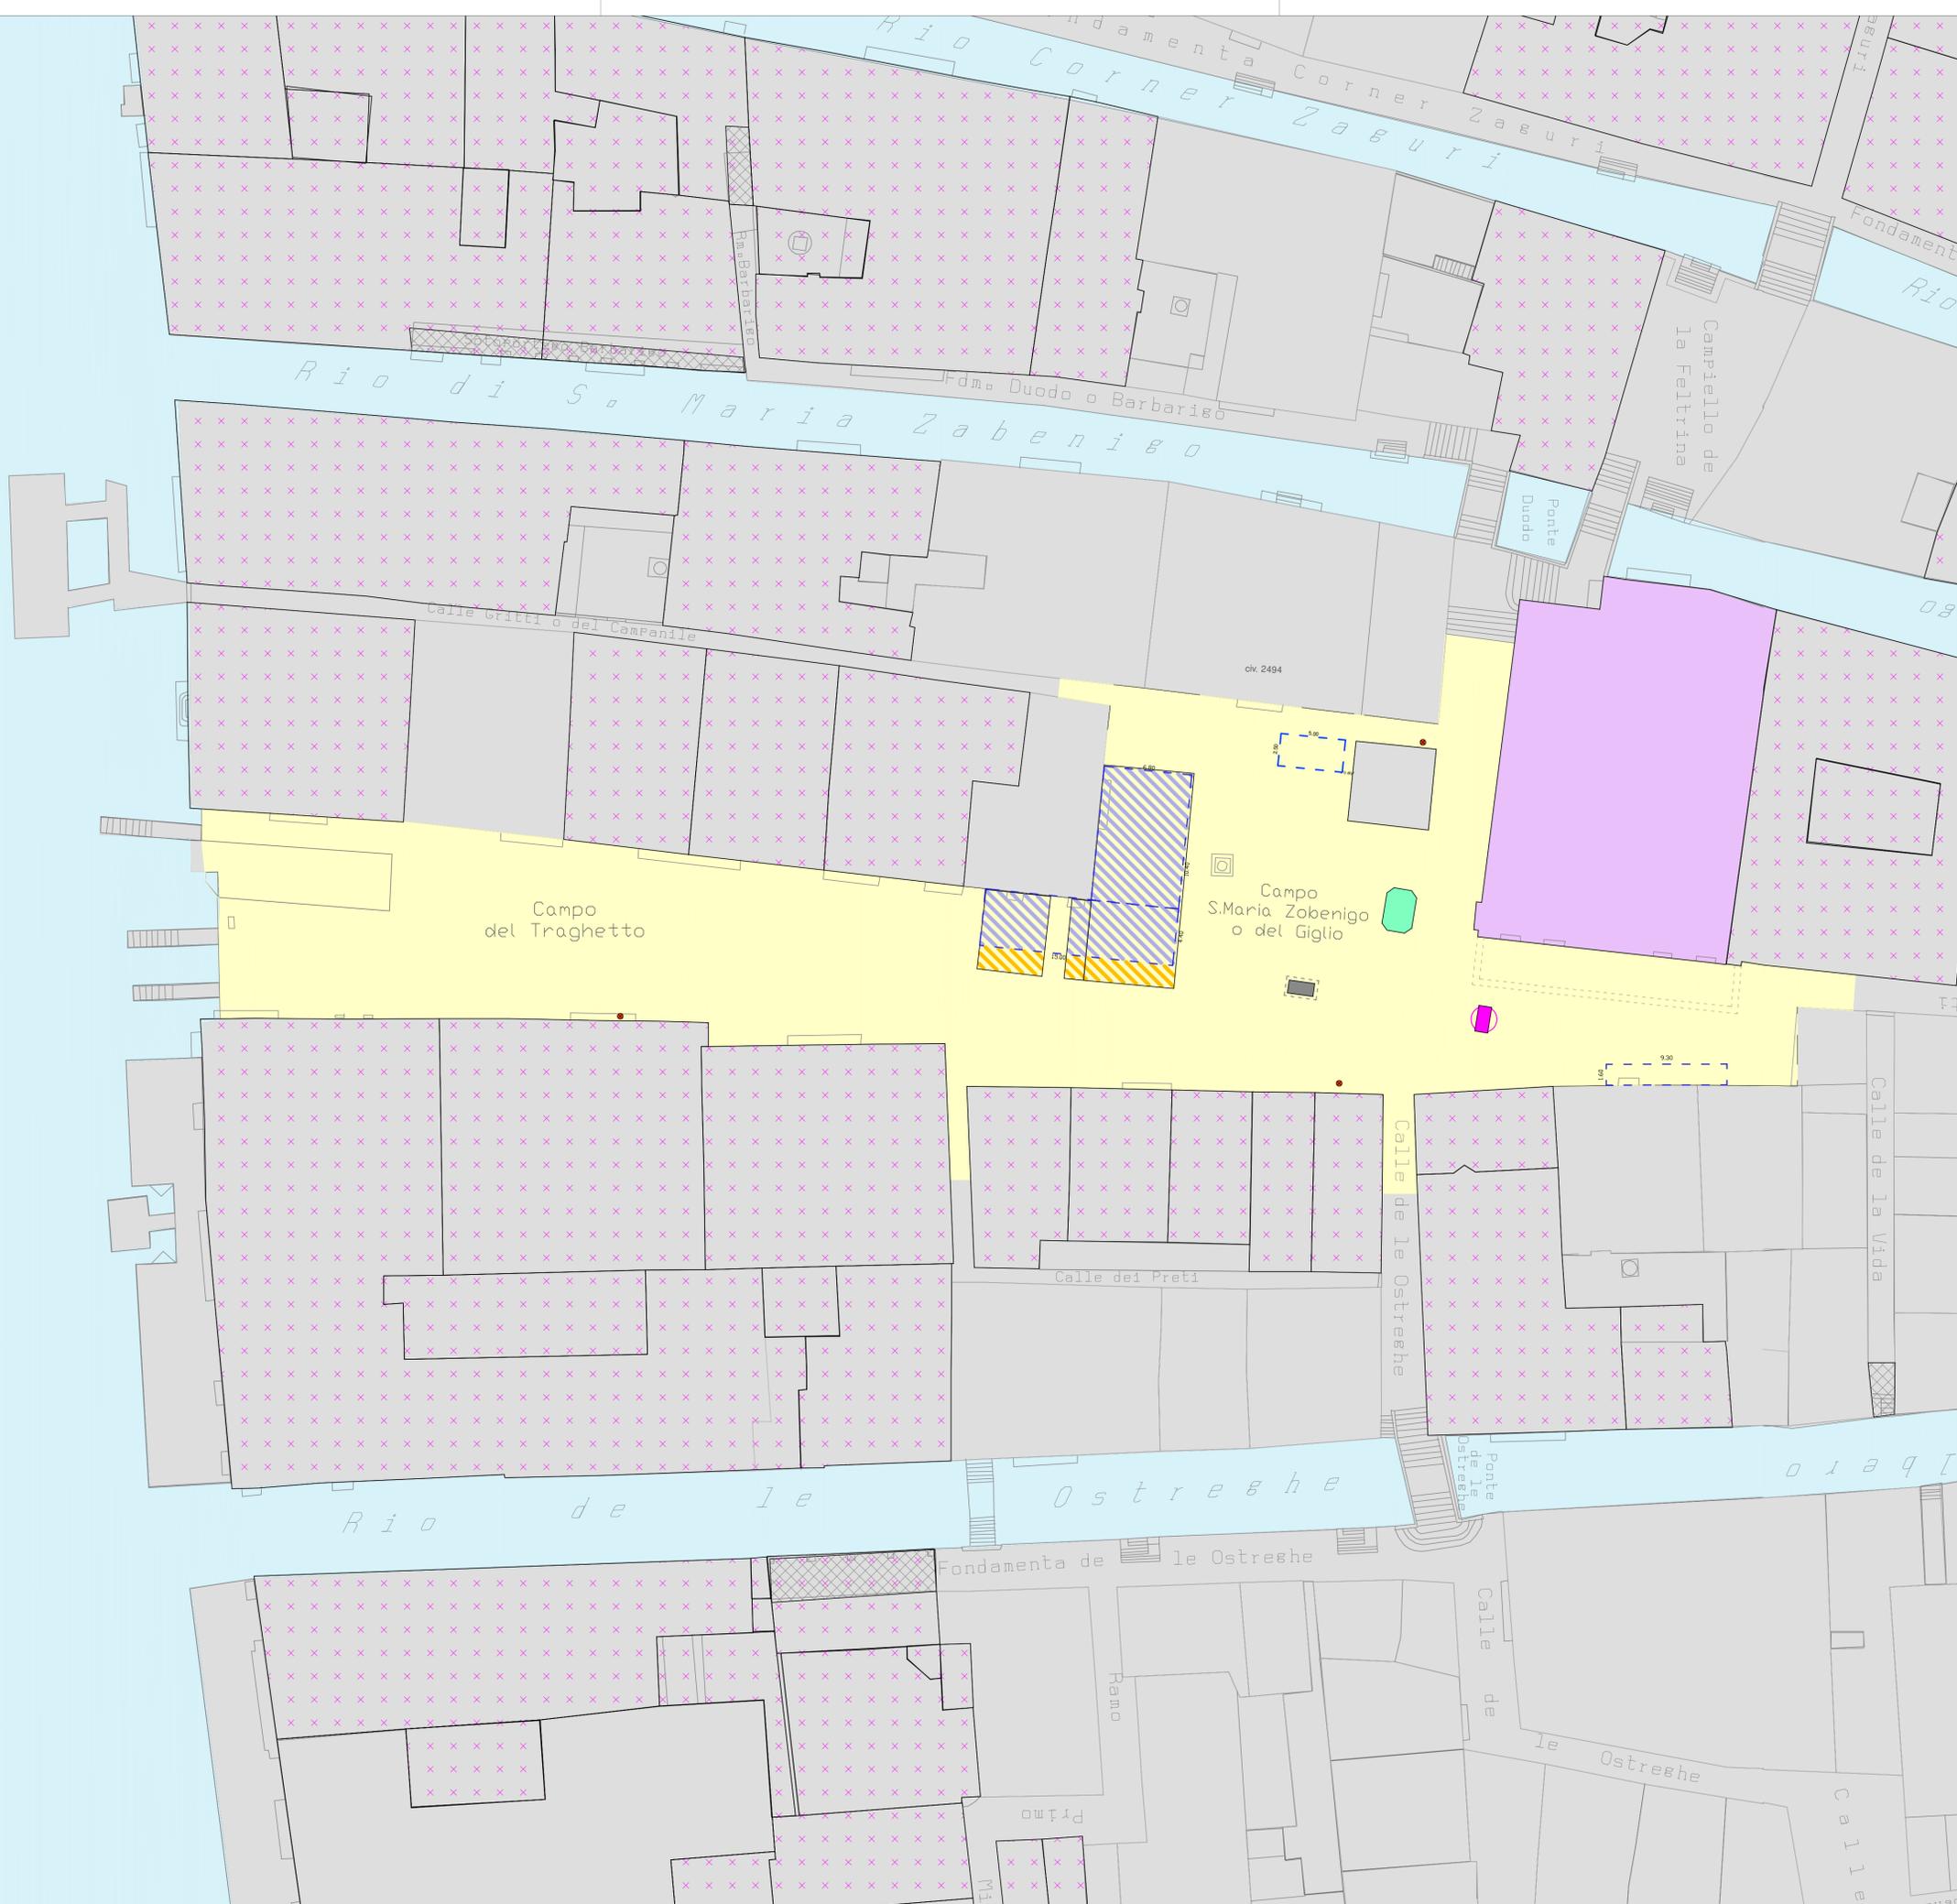

LEGENDA

- | | |
|---|---|
| <p>Concessioni</p> <ul style="list-style-type: none"> Plateatico Plateatico Temporaneo Non richiesto/assegnato Occupazione antecedente i Pianini Edicola Chiosco <p>Posteggi Aree Pubbliche</p> <ul style="list-style-type: none"> Non occupato (colorato per merceologia) <p>Non Alimentari</p> <ul style="list-style-type: none"> Fiori e piante Calzature Senza vincolo merceologico Turistico Pittori <p>Alimentari</p> <ul style="list-style-type: none"> Formaggi e salumi Ortofrutta Prodotti ittici Prodotti ovicoli Carne e gastronomia Senza vincolo merceologico <p>Pianini</p> <ul style="list-style-type: none"> Area pianificata Ambiti piano Zona Ludico-ricreativa Area Mercatale | <p>Fori edilizi</p> <ul style="list-style-type: none"> Finestra Muro Ingresso Vetrina Rete <p>Piano protezione civile</p> <ul style="list-style-type: none"> Idrante soprasuolo Idrante - tratte di esercizio Passerelle <p>Infrastruttura dati base</p> <ul style="list-style-type: none"> Pontile Pontile (Actv) Occup. su acqua ad uso comm. Sottoportico Edificio Area verde Albero Palo illuminazione pubblica <p>Vincoli</p> <ul style="list-style-type: none"> Chiesa Campanile D. Lgs. 42/2004 art.128 (Beni culturali-N.Leg.prec.) <p>Occup.emergenziali e M.Interesse</p> <ul style="list-style-type: none"> Aree richieste - p. emergenziale Aree concesse - p. emergenziale Manifestazioni d'interesse |
|---|---|




COMUNE DI VENEZIA

AREA SERVIZI AL CITTADINO IMPRESE E QUALITA' DELLA VITA
 SPORTELLO UNICO COMMERCIO
 GESTIONE E CONTROLLO MERCATI FISSI

PIANINO CAMPO SANTA MARIA DEL GIGLIO SDP

REVISIONE	DATA	APPROVAZIONE	TAV.
Revisione delle pianificazioni DCC 56/2016	06/2022		
			SCALA 1:250

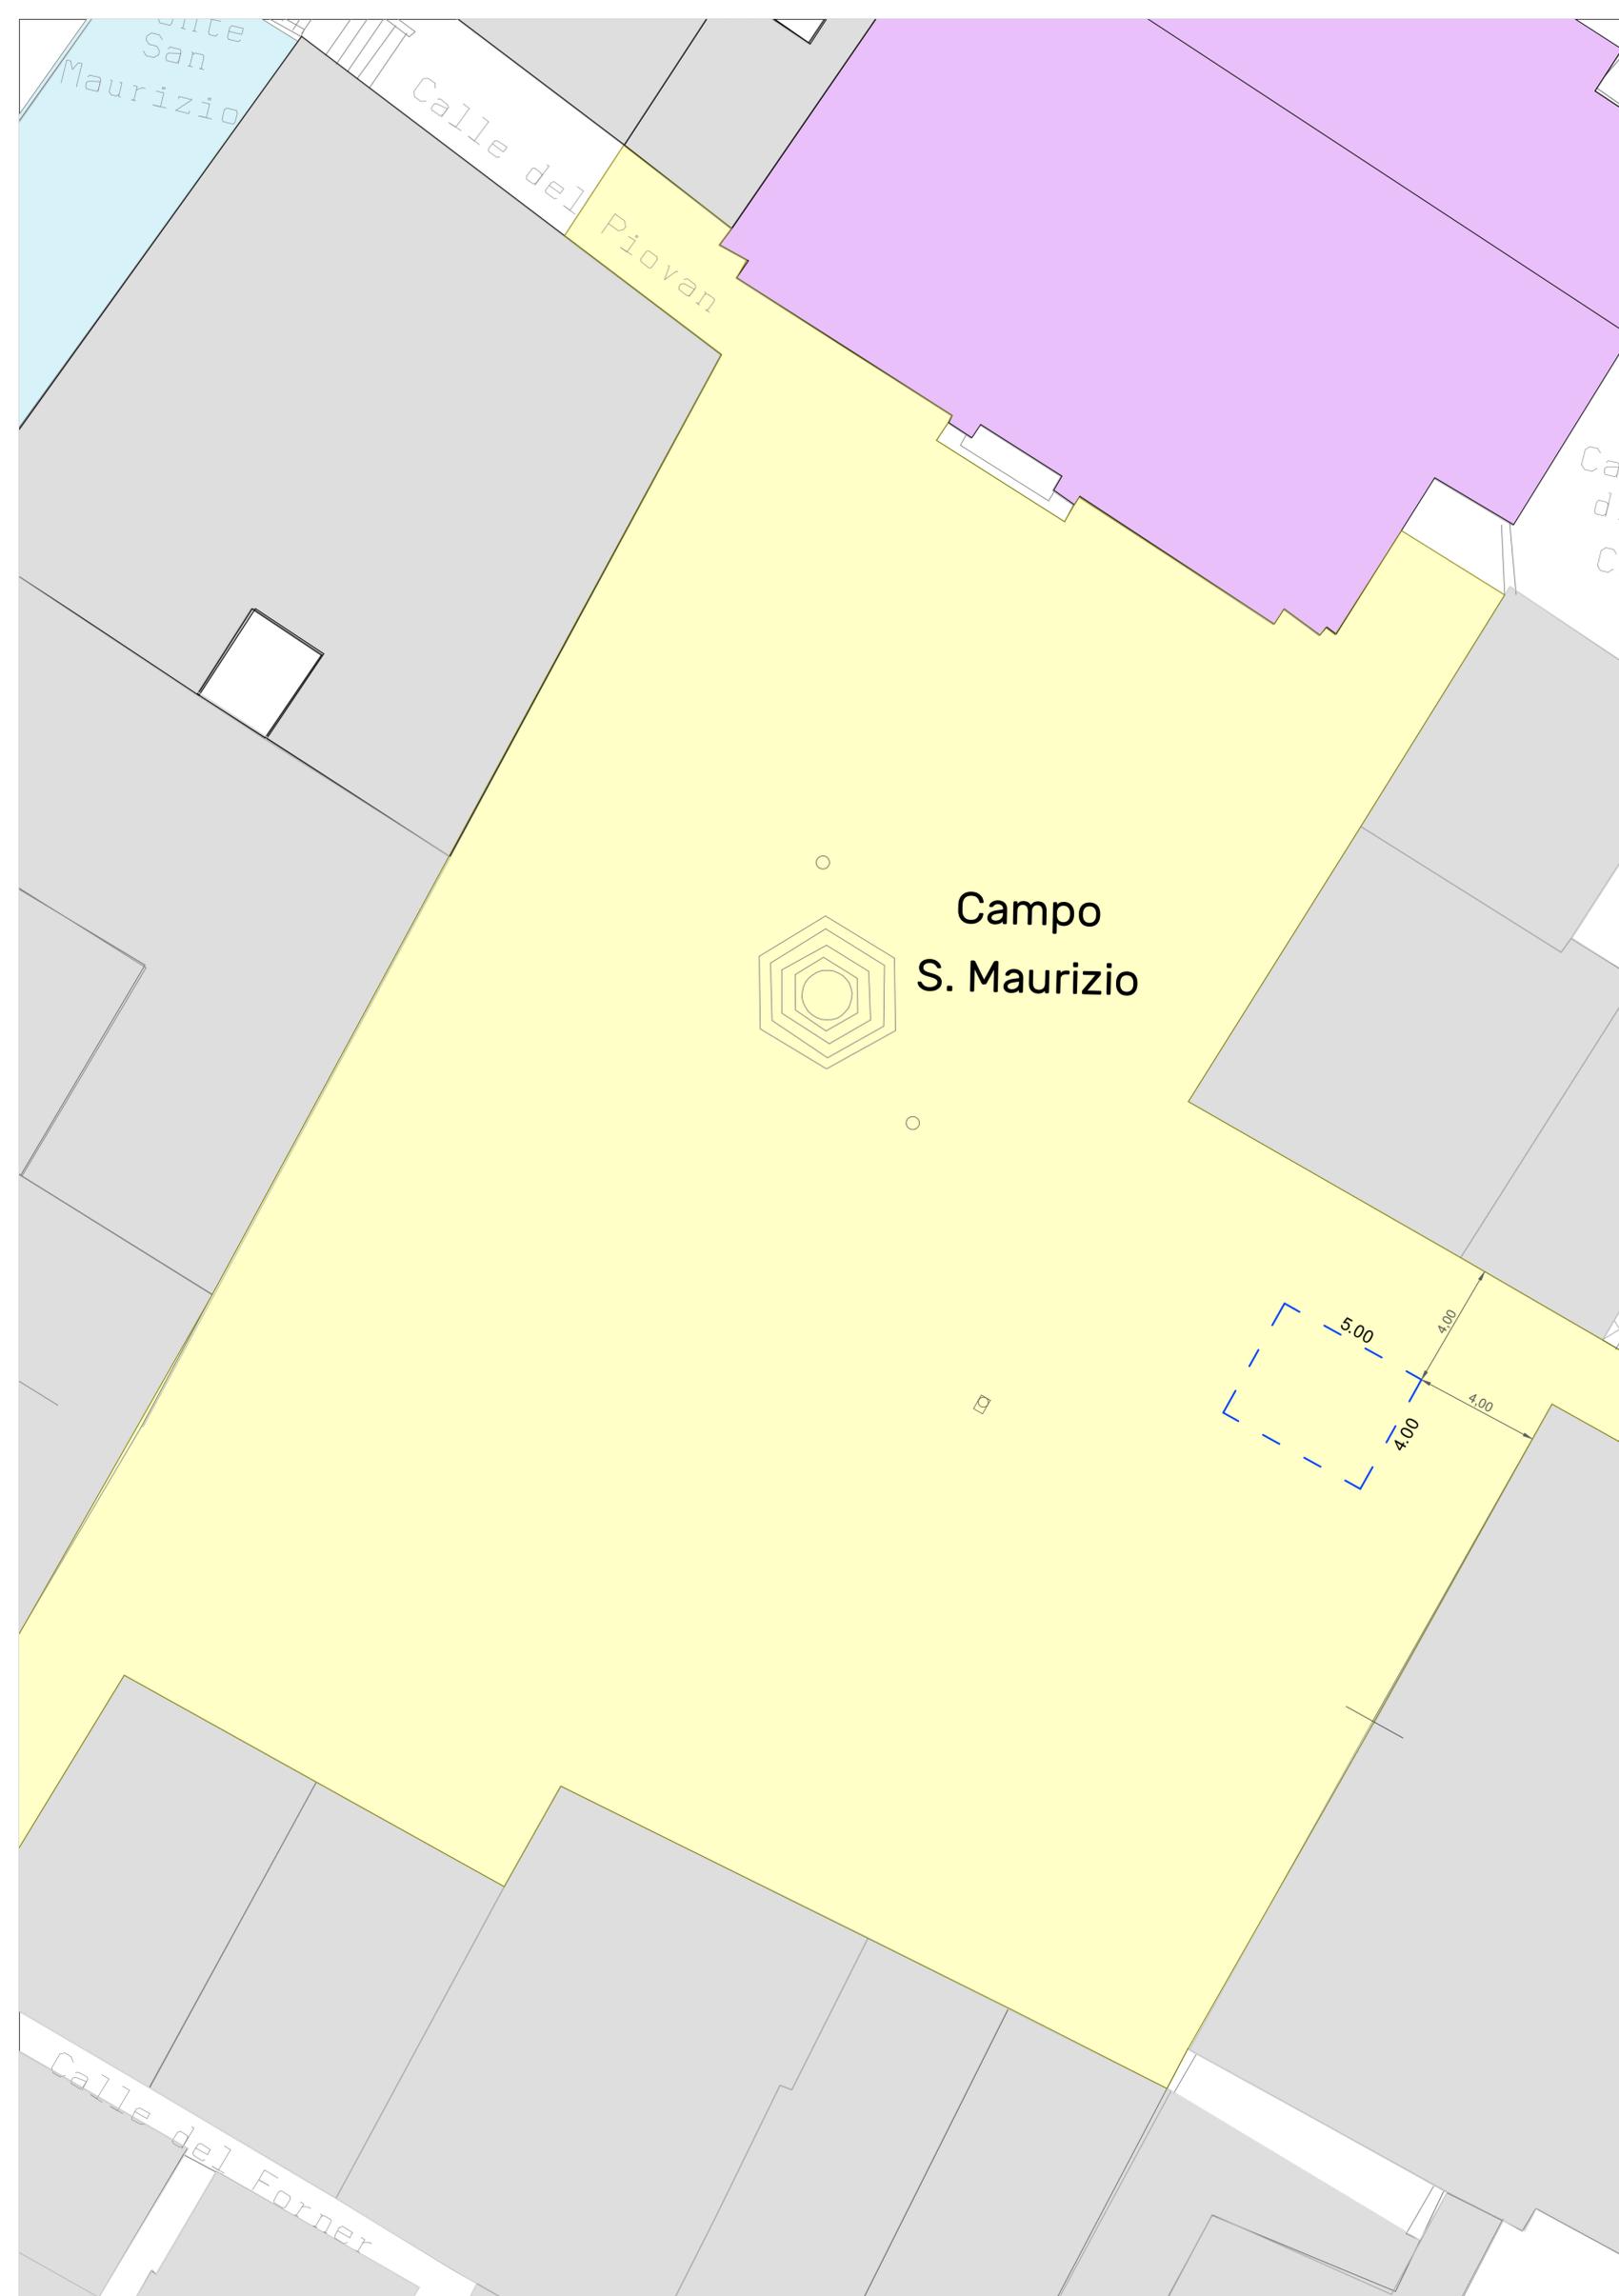

LEGENDA

Concessioni		Fori edilizi	
	Plateatico		Finestra
	Plateatico Temporaneo		Muro
	Non richiesto/assegnato		Ingresso
	Occupazione antecedente i Pianini		Vetrina
	Edicola		Rete
	Chiosco		
Posteggi Aree Pubbliche		Piano protezione civile	
	Non occupato (colorato per merceologia)		Idrante soprasuolo
			Idrante - tratte di esercizio
			Passerelle
Non Alimentari		Infrastruttura dati base	
	Fiori e piante		Pontile
	Calzature		Pontile (Actv)
	Senza vincolo merceologico		Occup. su acqua ad uso comm.
	Turistico		Sottoportico
	Pittori		Edificio
Alimentari			Area verde
	Formaggi e salumi		Albero
	Ortofrutta		Palo illuminazione pubblica
	Prodotti ittici		Palo illuminazione pubb. storica
	Prodotti ovicoli		
	Carne e gastronomia	Vincoli	
	Senza vincolo merceologico		Chiesa
E	Edicola storica		Campanile
P	Produttore		D. Lgs. 42/2004 art.128 (Beni culturali-N.Leg.prec.)
1	Numerazione progr. posteggi	Occup.emergenziali e M.Interesse	
S	Pittore semestrale		Aree richieste - p. emergenziale
Pianini			Aree concesse - p. emergenziale
	Area pianificata		Manifestazioni d'interesse
	Ambiti piano		
	Ambiti piano - periodo estivo		
	Zona Ludico-ricreativa		
	Area Mercatale		




COMUNE DI VENEZIA

AREA SERVIZI AL CITTADINO IMPRESE E
QUALITA' DELLA VITA
SPORTELLO UNICO COMMERCIO
GESTIONE E CONTROLLO MERCATI FISSI

PIANINO CAMPO SAN MAURIZIO SDP

REVISIONE	DATA	APPROVAZIONE	TAV. 44
Revisione della pianificazione DGC360/2017	06/2022		SCALA 1:125

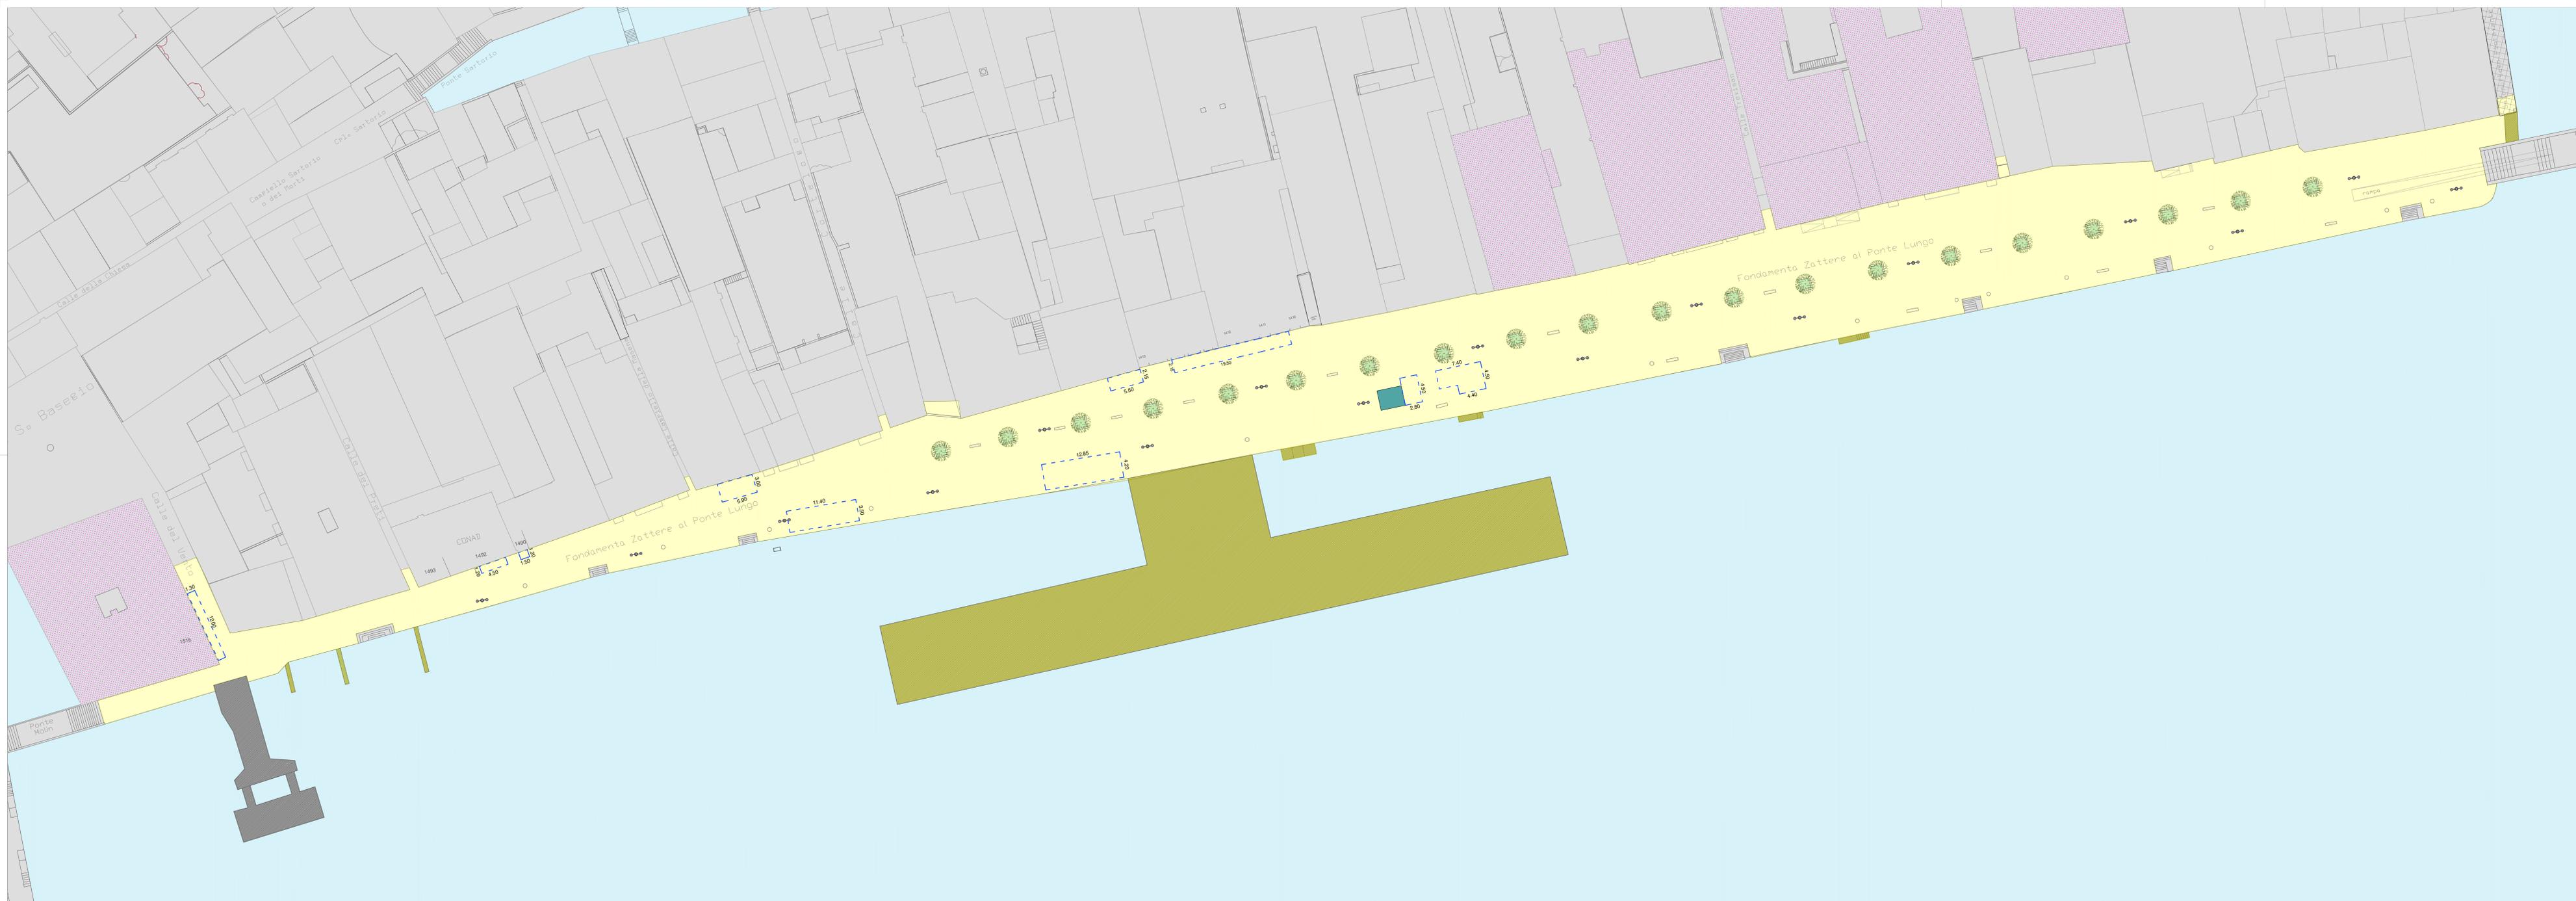

LEGENDA

- | | |
|---|---|
| Concessioni | Fori edilizi |
| <ul style="list-style-type: none"> Plateatico Plateatico Temporaneo Non richiesto/assegnato Occupazione antecedente i Pianini Edicola Chiosco | <ul style="list-style-type: none"> Finestra Muro Ingresso Vetrina Rete |
| Posteggi Aree Pubbliche | Piano protezione civile |
| <ul style="list-style-type: none"> Non occupato (costante per merceologia) | <ul style="list-style-type: none"> Idrante soprasuolo Idrante - tratte di esercizio Passerelle |
| Non Alimentari | Infrastruttura dati base |
| <ul style="list-style-type: none"> Fiori e piante Calzature Senza vincolo merceologico Turistico Pittori | <ul style="list-style-type: none"> Pontile Pontile (Actv) Occup. su acqua ad uso comm. Sottopontico Edificio Area verde Albero Palo illuminazione pubblica Palo illuminazione pubb. storica |
| Alimentari | Vincoli |
| <ul style="list-style-type: none"> Formaggi e salumi Ortofrutta Prodotti ittici Prodotti ovicoli Carne e gastronomia Senza vincolo merceologico | <ul style="list-style-type: none"> Chiesa Campanie D. Lgs. 42/2004 art. 128 (Beni culturali-N.Leg.prec.) |
| Posteggi | Occup. emergenziali e M. Interesse |
| <ul style="list-style-type: none"> E Edicola storica P Produttore 1 Numerazione progr. posteggi S Pittore semestrale | <ul style="list-style-type: none"> Area richieste - p. emergenziale Area concesse - p. emergenziale Manifestazioni d'interesse |
| Pianini | |
| <ul style="list-style-type: none"> Area pianificata Ambiti piano Zona Ludico-ricreativa Area Mercatale | |



COMUNE DI VENEZIA
 AREA SERVIZI AL CITTADINO IMPRESE E
 QUALITA' DELLA VITA
 SPORTELLO UNICO COMMERCIO
 GESTIONE E CONTROLLO MERCATI FISSI

PIANINO ZATTERE 3
 da Ponte Molin a Ponte Lungo
 SDP

REVISIONE	DATA	APPROVAZIONE	TAV. 61
Revisione della pianificazione DIC 196/2017	06/2022		SCALA 1:250

LEGENDA

Concessioni

- Plateatico
- Plateatico Temporaneo
- Edicola
- Chiosco

Pianini

- Area pianificata
- Ambiti piano

Fori edilizi

- Finestra
- Muro
- Ingresso
- Vetrina
- Rete

Piano protezione civile


- Idrante soprasuolo
- Idrante - tratte di esercizio
- Passerelle

Infrastruttura dati base

- Pontile
- Sottoportico
- Edificio
- Area verde
- Albero
- Palo illuminazione pubblica

Occup.emergenziali e M.Interesse

- Aree richieste - p. emergenziale
- Aree concesse - p. emergenziale
- Manifestazioni d'interesse

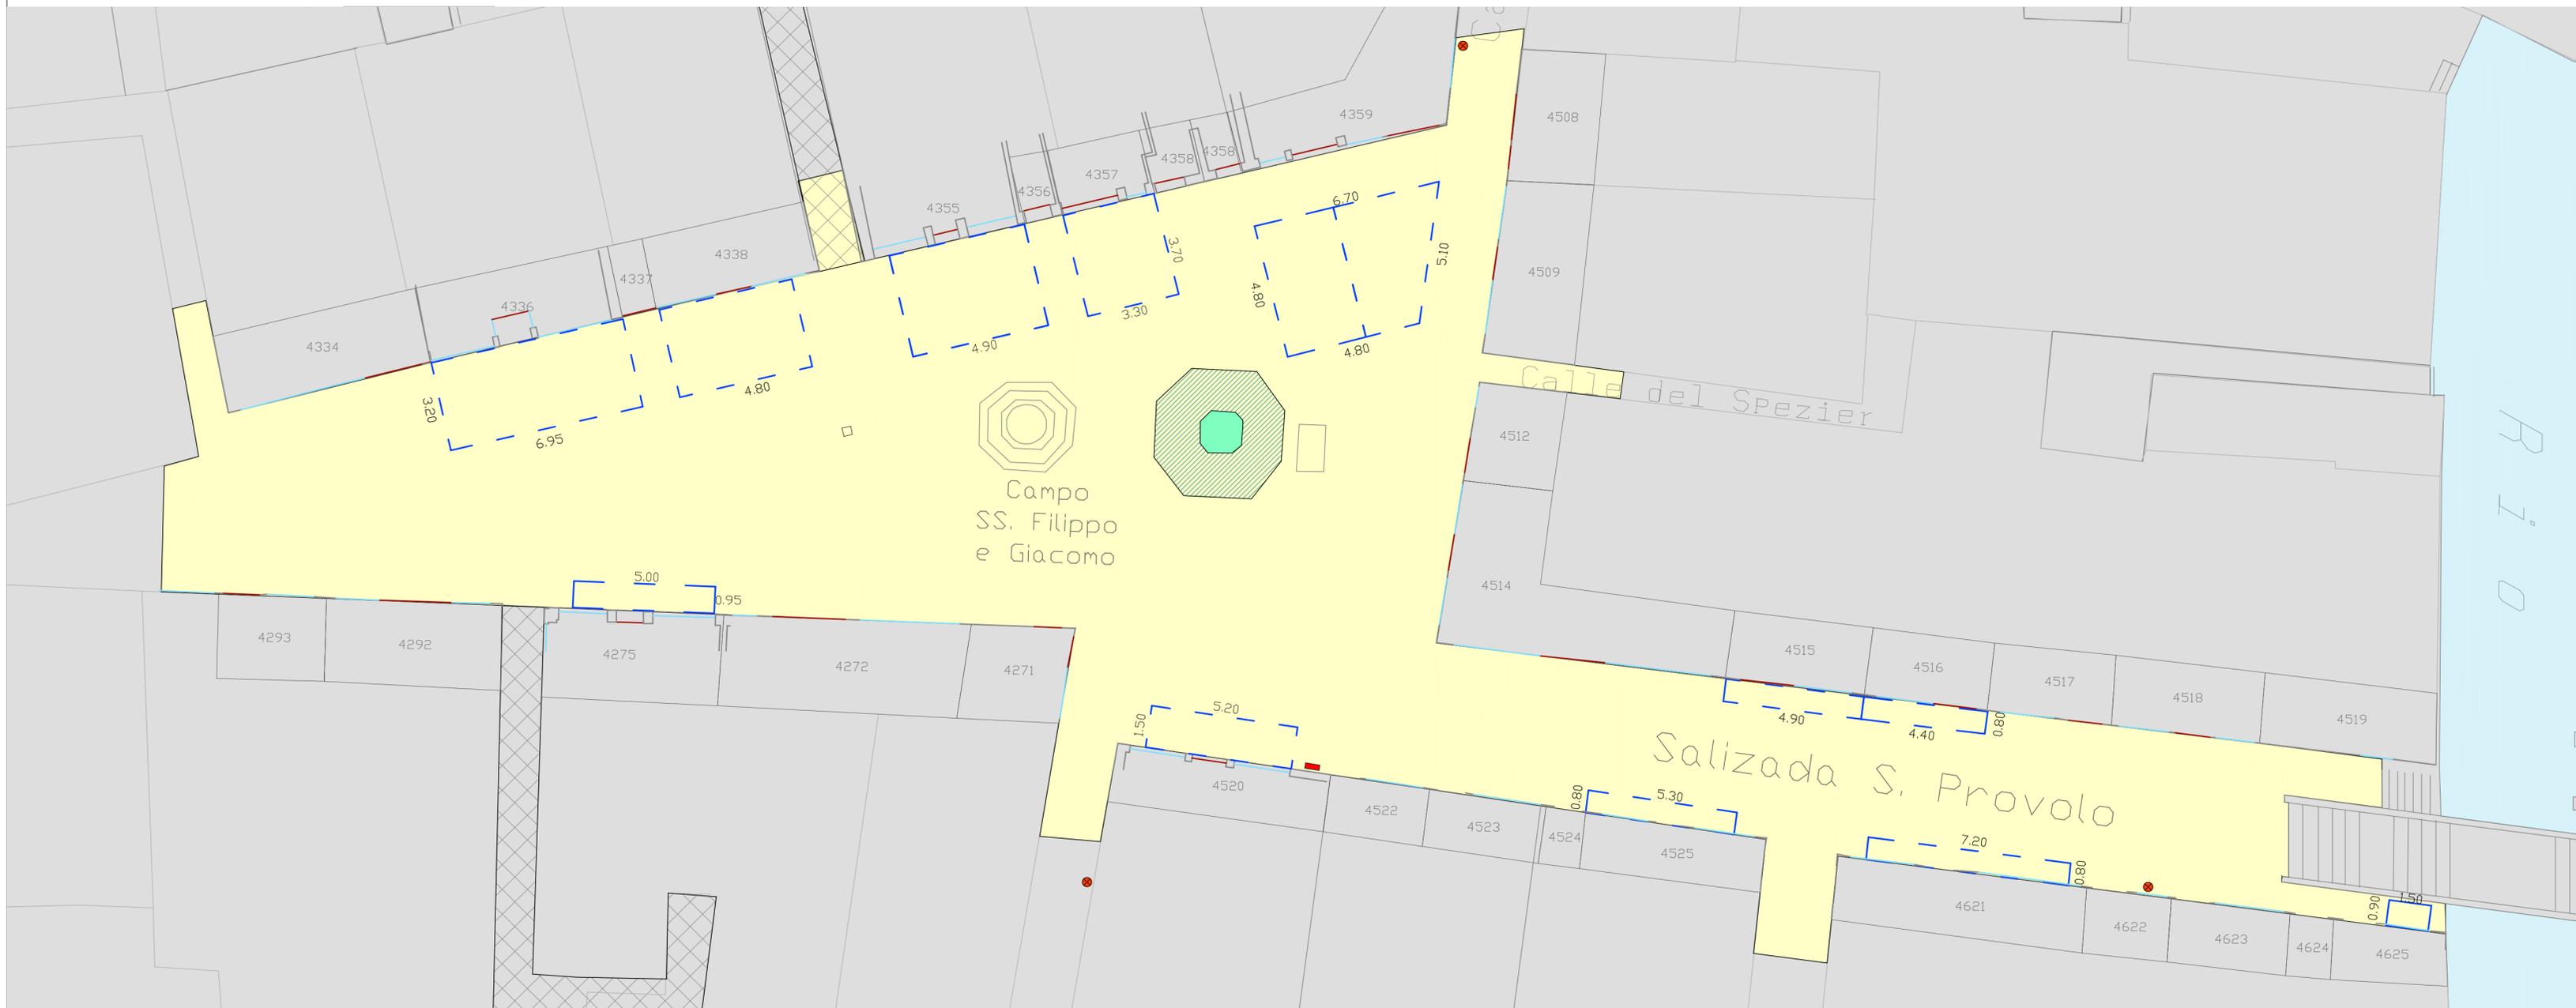


COMUNE DI VENEZIA

AREA SERVIZI AL CITTADINO IMPRESE E
 QUALITA' DELLA VITA
 SPORTELLO UNICO COMMERCIO
 GESTIONE E CONTROLLO MERCATI FISSI

PIANINO DI CAMPO SS. FILIPPO E GIACOMO SDP

REVISIONE	DATA	APPROVAZIONE	TAV. 15
Revisione della pianificazione DCC74/2016	06/2022		
			SCALA 1:200

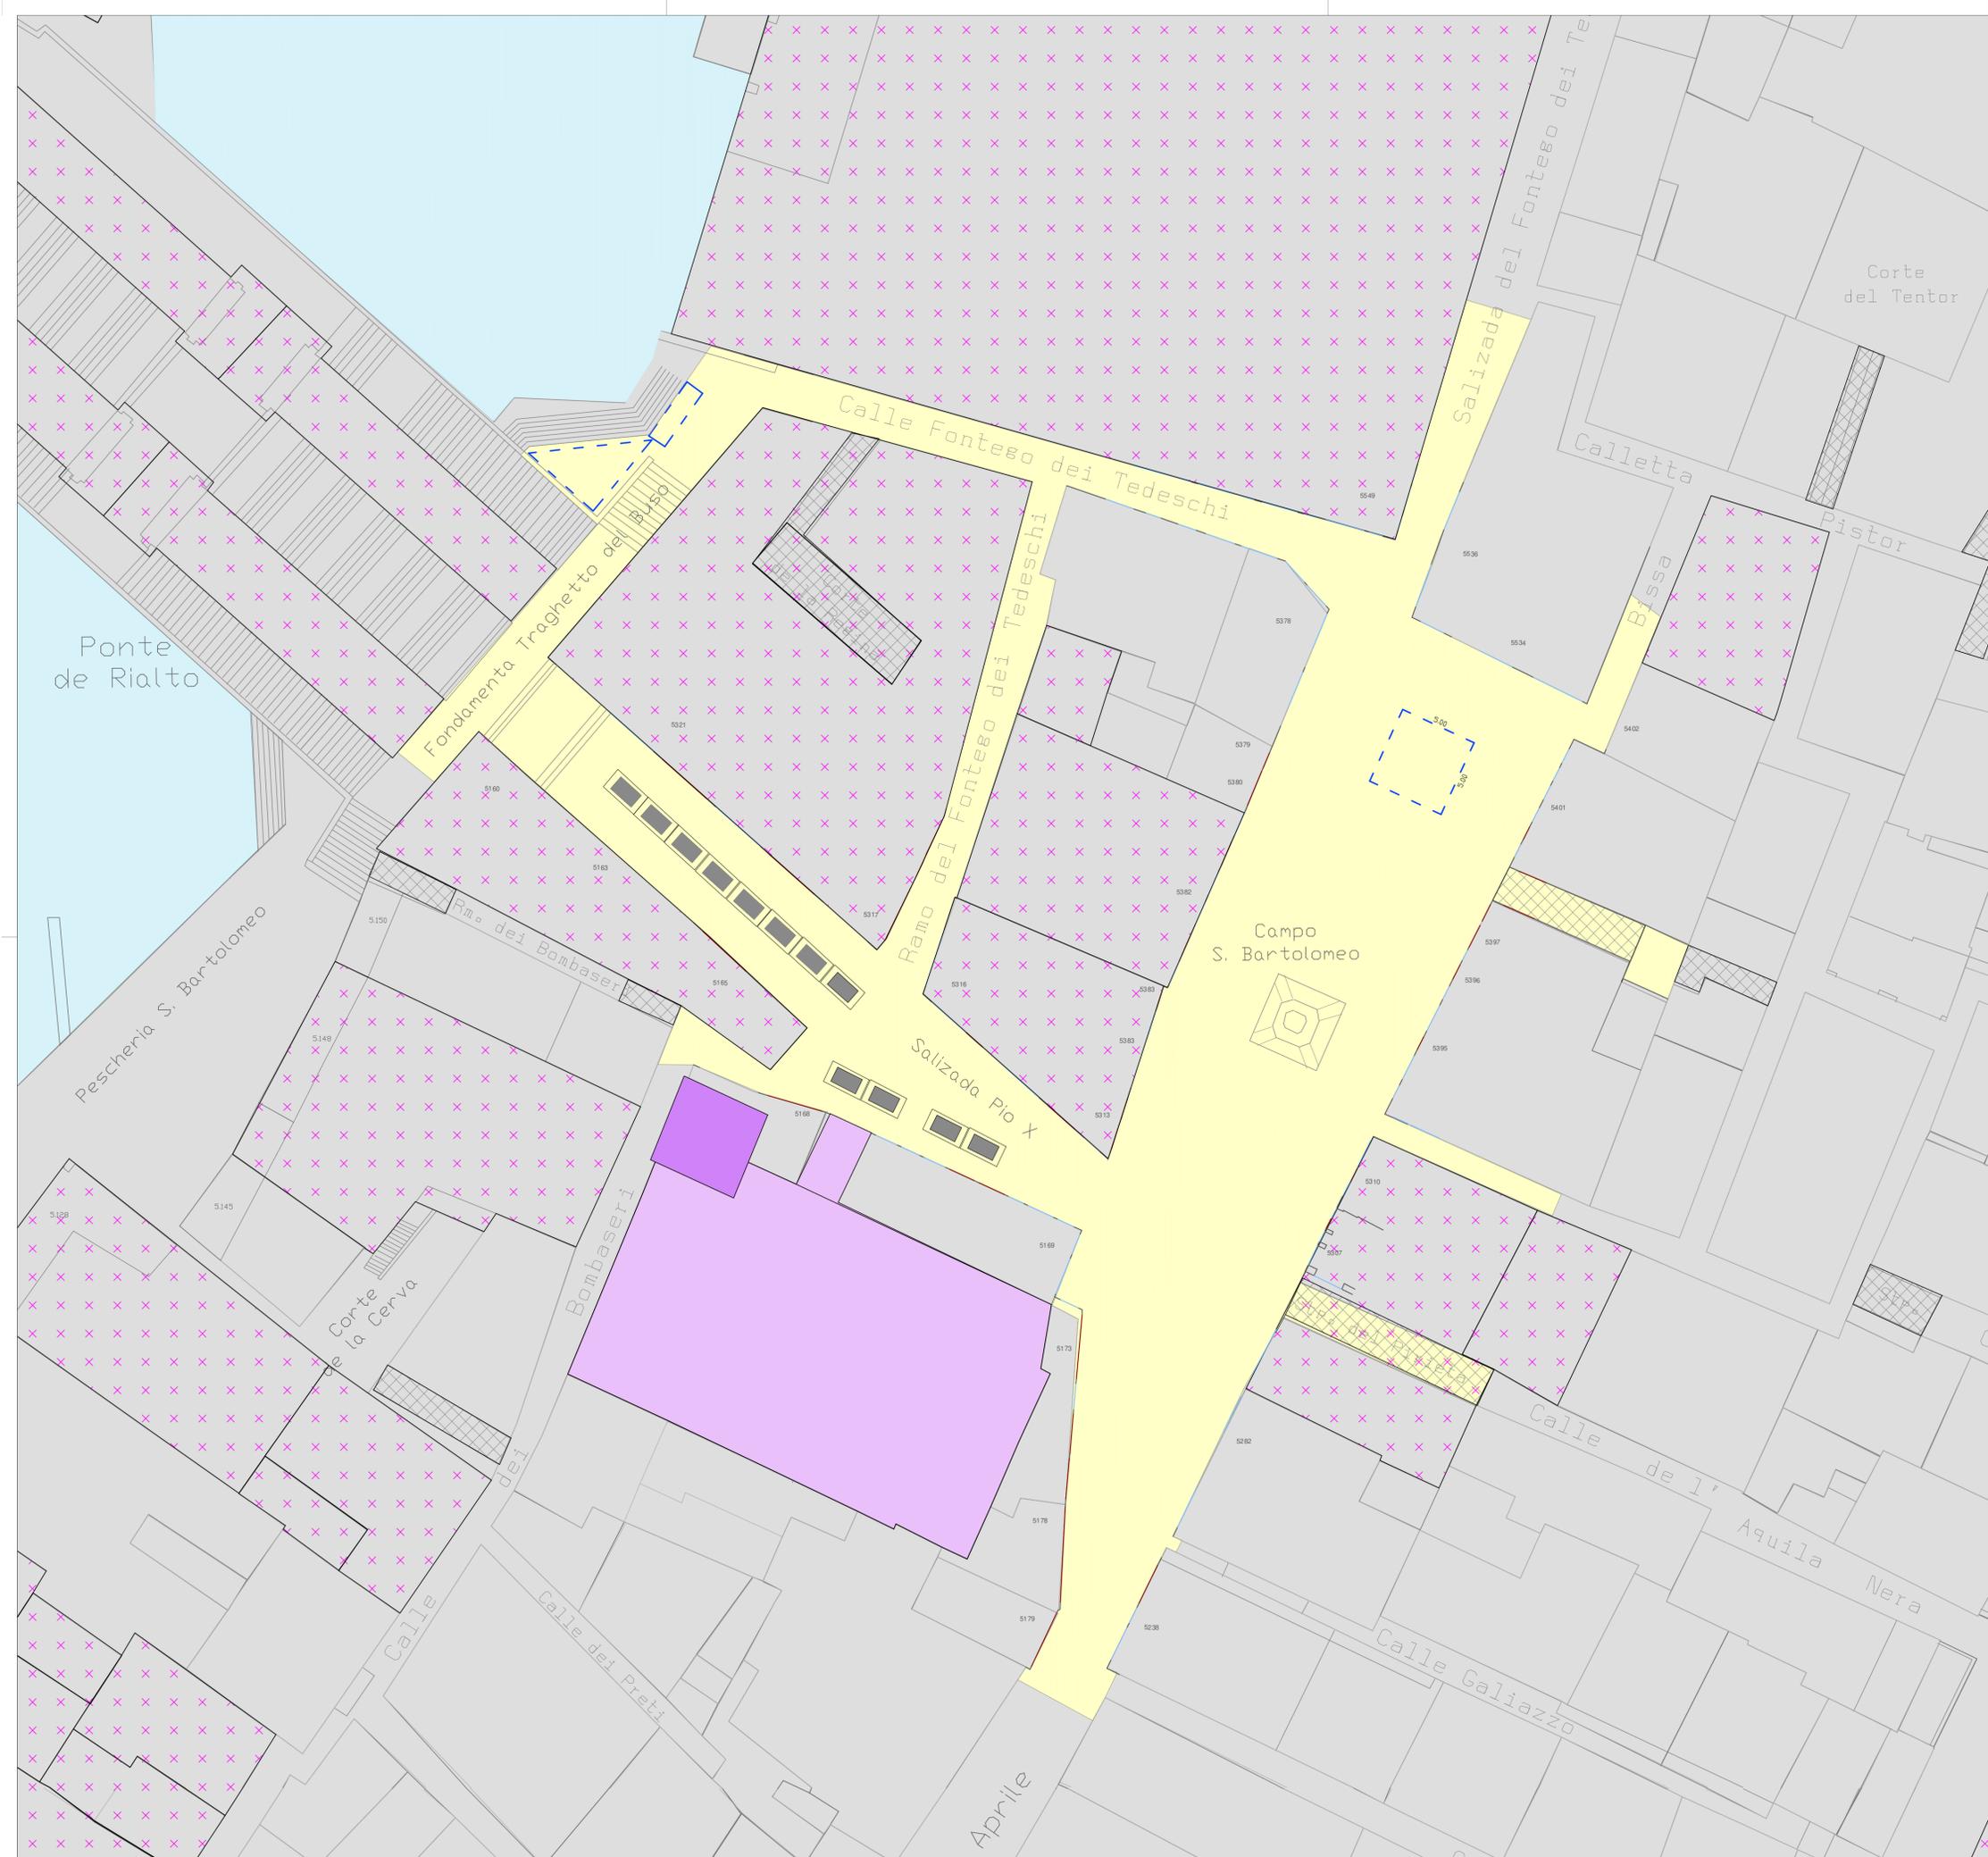


LEGENDA

- | | |
|--|--|
| <p>Concessioni</p> <ul style="list-style-type: none"> Plateatico Plateatico Temporaneo Non richiesto/assegnato Occupazione antecedente i Pianini Edicola Chiosco | <p>Fori edilizi</p> <ul style="list-style-type: none"> Finestra Muro Ingresso Vetrina Rete |
| <p>Posteggi Aree Pubbliche</p> <ul style="list-style-type: none"> Non occupato (colorato per merceologia) | <p>Piano protezione civile</p> <ul style="list-style-type: none"> Idrante soprasuolo Idrante - tratte di esercizio Passerelle |
| <p>Non Alimentari</p> <ul style="list-style-type: none"> Fiori e piante Calzature Senza vincolo merceologico Turistico Pittori | <p>Infrastruttura dati base</p> <ul style="list-style-type: none"> Pontile Pontile (Actv) Occup. su acqua ad uso comm. Sottoportico Edificio Area verde Albero Palo illuminazione pubblica |
| <p>Alimentari</p> <ul style="list-style-type: none"> Formaggi e salumi Ortofrutta Prodotti ittici Prodotti ovicoli Carne e gastronomia Senza vincolo merceologico | <p>Vincoli</p> <ul style="list-style-type: none"> Chiesa Campanile D. Lgs. 42/2004 art.128 (Beni culturali-N.Leg.prec.) |
| <p>Pianini</p> <ul style="list-style-type: none"> Area pianificata Ambiti piano Zona Ludico-ricreativa Area Mercatale | <p>Occup.emergenziali e M.Interesse</p> <ul style="list-style-type: none"> Aree richieste - p. emergenziale Aree concesse - p. emergenziale Manifestazioni d'interesse |



COMUNE DI VENEZIA
AREA SERVIZI AL CITTADINO IMPRESE E
QUALITA' DELLA VITA
SPORTELLO UNICO COMMERCIO
GESTIONE E CONTROLLO MERCATI FISSI

PIANINO DI CAMPO SAN BAROLOMEO
SDP

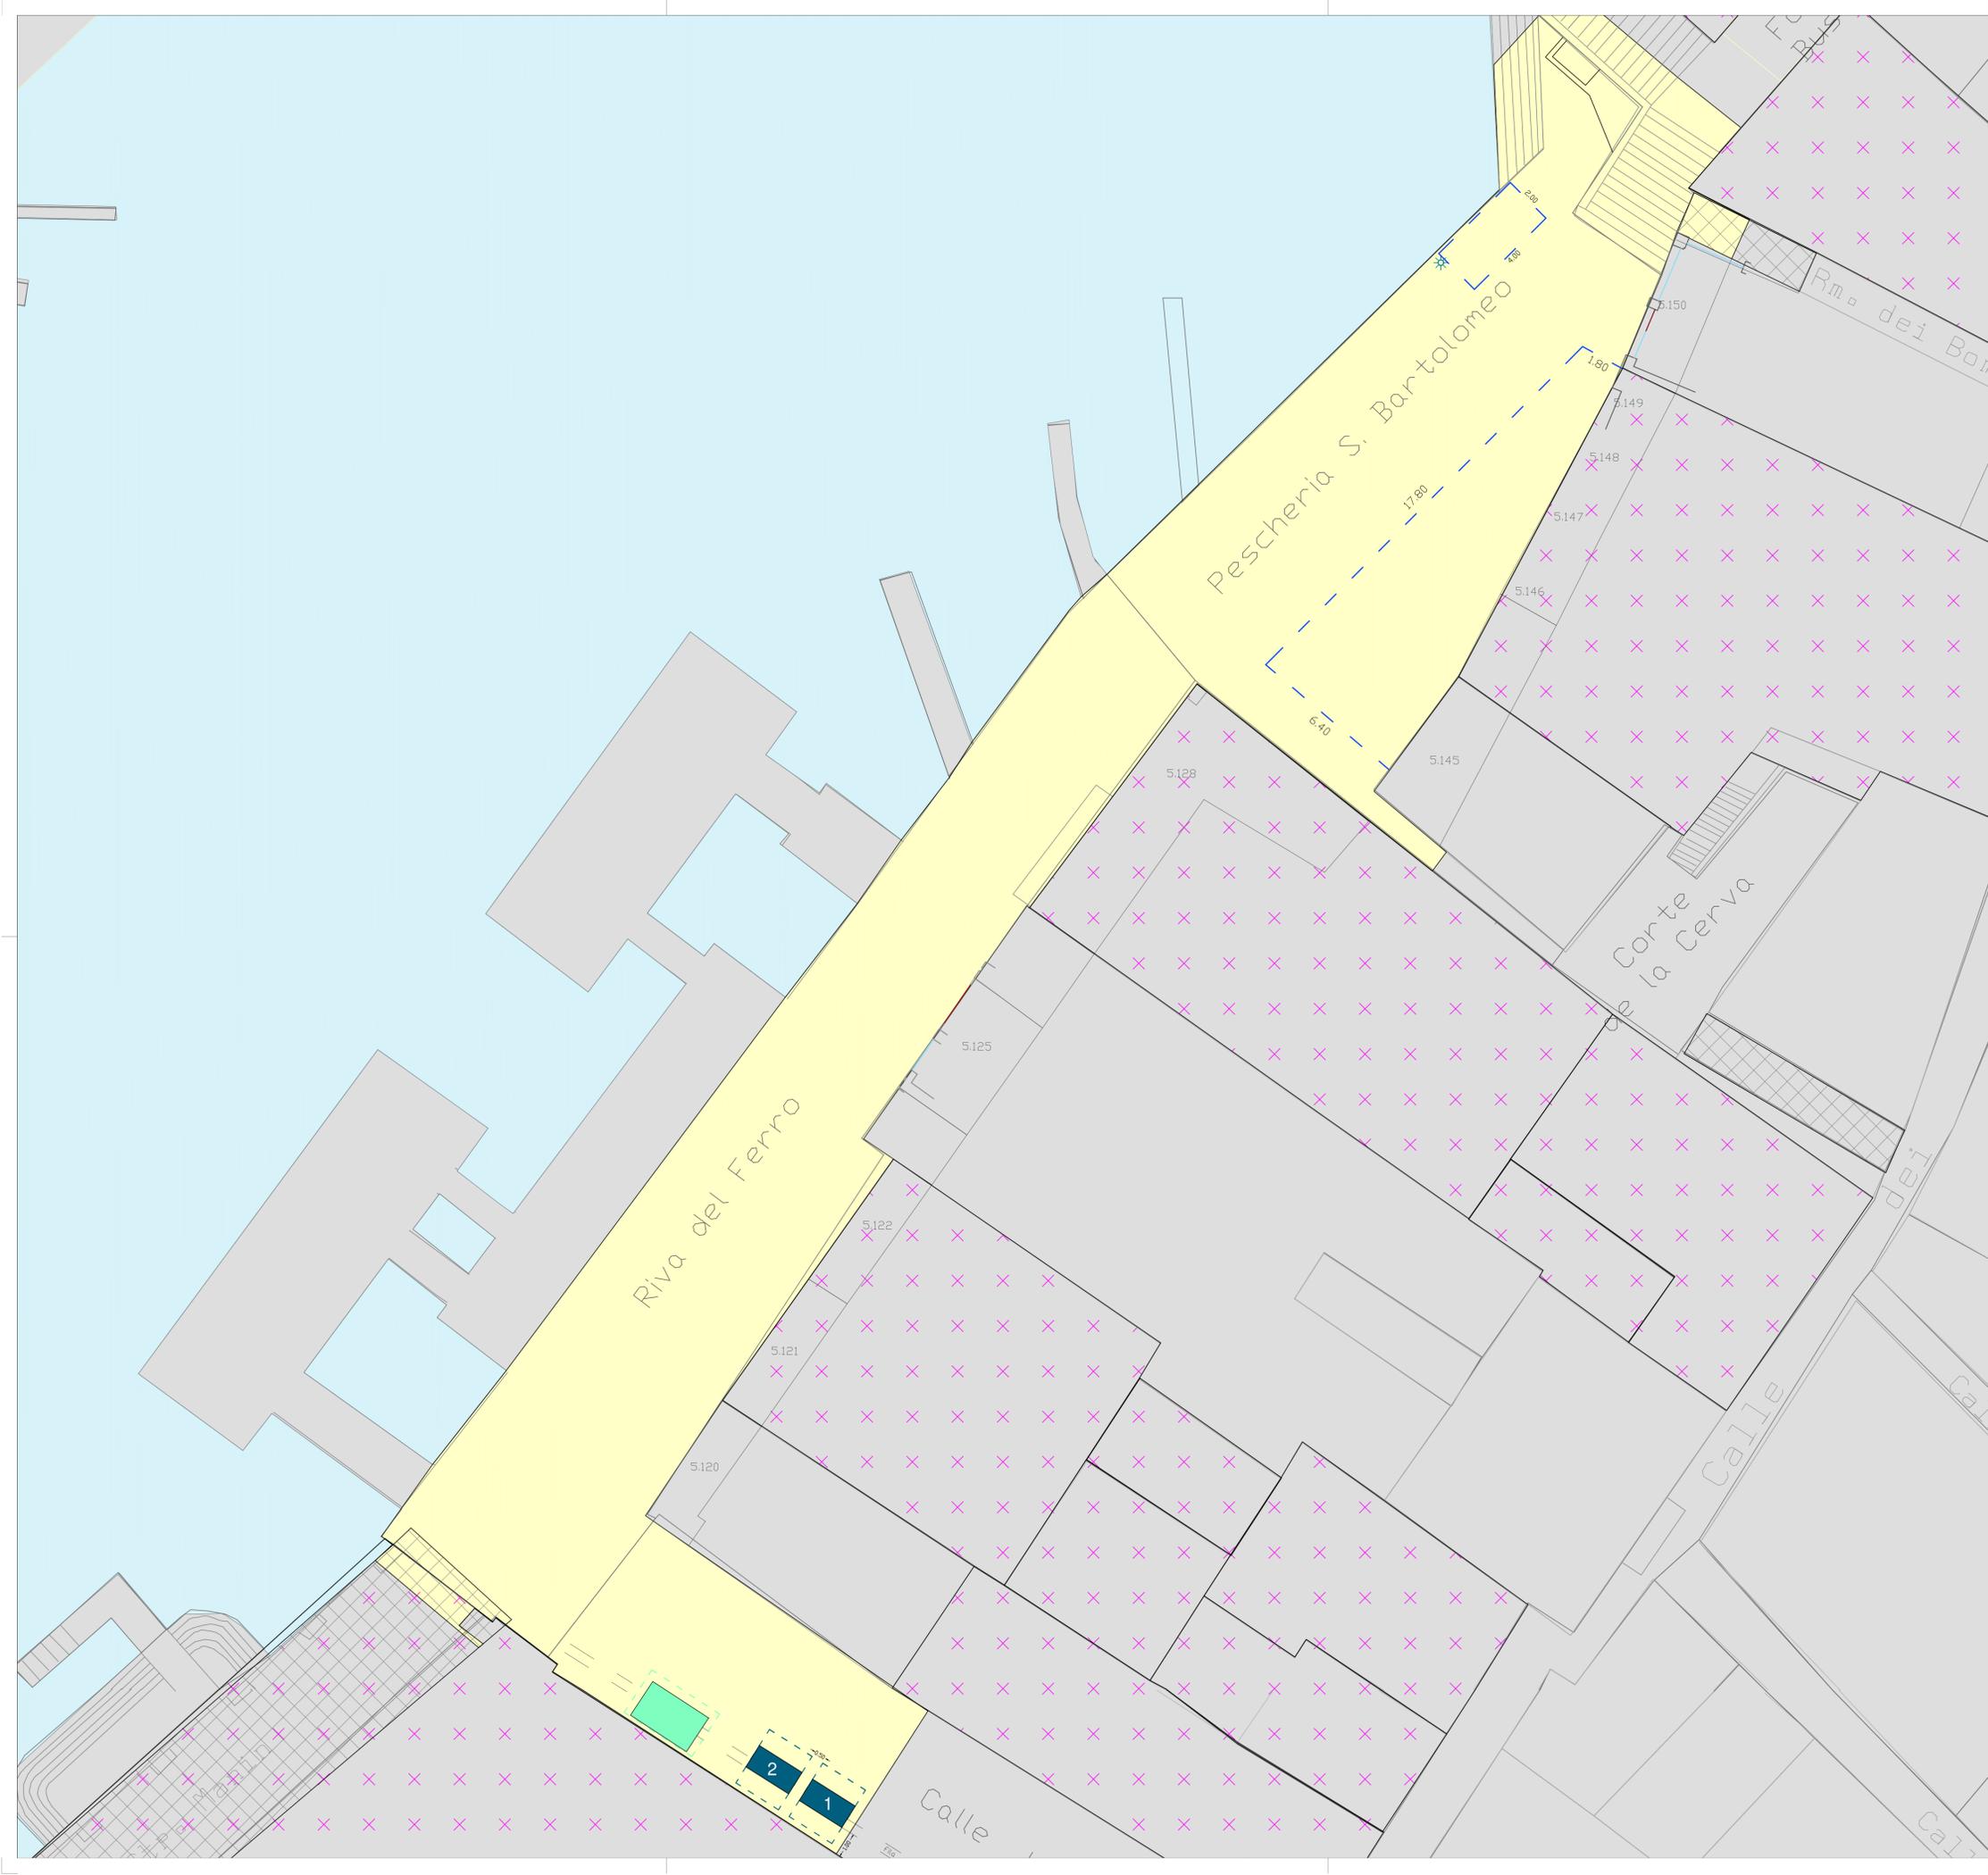

LEGENDA

- | | | |
|---|---|---|
| Concessioni | Fori edilizi | |
| <ul style="list-style-type: none"> Plateatico Plateatico Temporaneo Non richiesto/assegnato Occupazione antecedente i Pianini Edicola Chiosco | <ul style="list-style-type: none"> Finestra Muro Ingresso Vetrina Rete | |
| Posteggi Aree Pubbliche | Piano protezione civile | |
| <ul style="list-style-type: none"> Non occupato (colorato per merceologia) | <ul style="list-style-type: none"> Idrante soprasuolo Idrante - tratte di esercizio Passerelle | |
| Non Alimentari | Infrastruttura dati base | |
| <ul style="list-style-type: none"> Fiori e piante Calzature Senza vincolo merceologico Turistico Pittori | <ul style="list-style-type: none"> Pontile Pontile (Actv) Occup. su acqua ad uso comm. Sottoportico Edificio Area verde Albero Palo illuminazione pubblica | |
| Alimentari | Vincoli | |
| <ul style="list-style-type: none"> Formaggi e salumi Ortofrutta Prodotti ittici Prodotti ovicoli Carne e gastronomia Senza vincolo merceologico | <ul style="list-style-type: none"> Chiesa Campanile D. Lgs. 42/2004 art.128 (Beni culturali-N.Leg.prec.) | |
| <ul style="list-style-type: none"> E Edicola storica P Produttore 1 Numerazione progr. posteggi S Pittore semestrale | Occup.emergenziali e M.Interesse | |
| Pianini | <ul style="list-style-type: none"> Area pianificata Ambiti piano Zona Ludico-ricreativa Area Mercatale | <ul style="list-style-type: none"> Aree richieste - p. emergenziale Aree concesse - p. emergenziale Manifestazioni d'interesse |




COMUNE DI VENEZIA

AREA SERVIZI AL CITTADINO IMPRESE E QUALITA' DELLA VITA
 SPORTELLO UNICO COMMERCIO
 GESTIONE E CONTROLLO MERCATI FISSI

**PIANINO RIVA DEL FERRO
 SDP**

REVISIONE	DATA	APPROVAZIONE	TAV.12
Attuazione PG. 334508/2019	02/07/2019		
Revisione della pianificazione DCC 55/2016	06/2022		SCALA 1:125

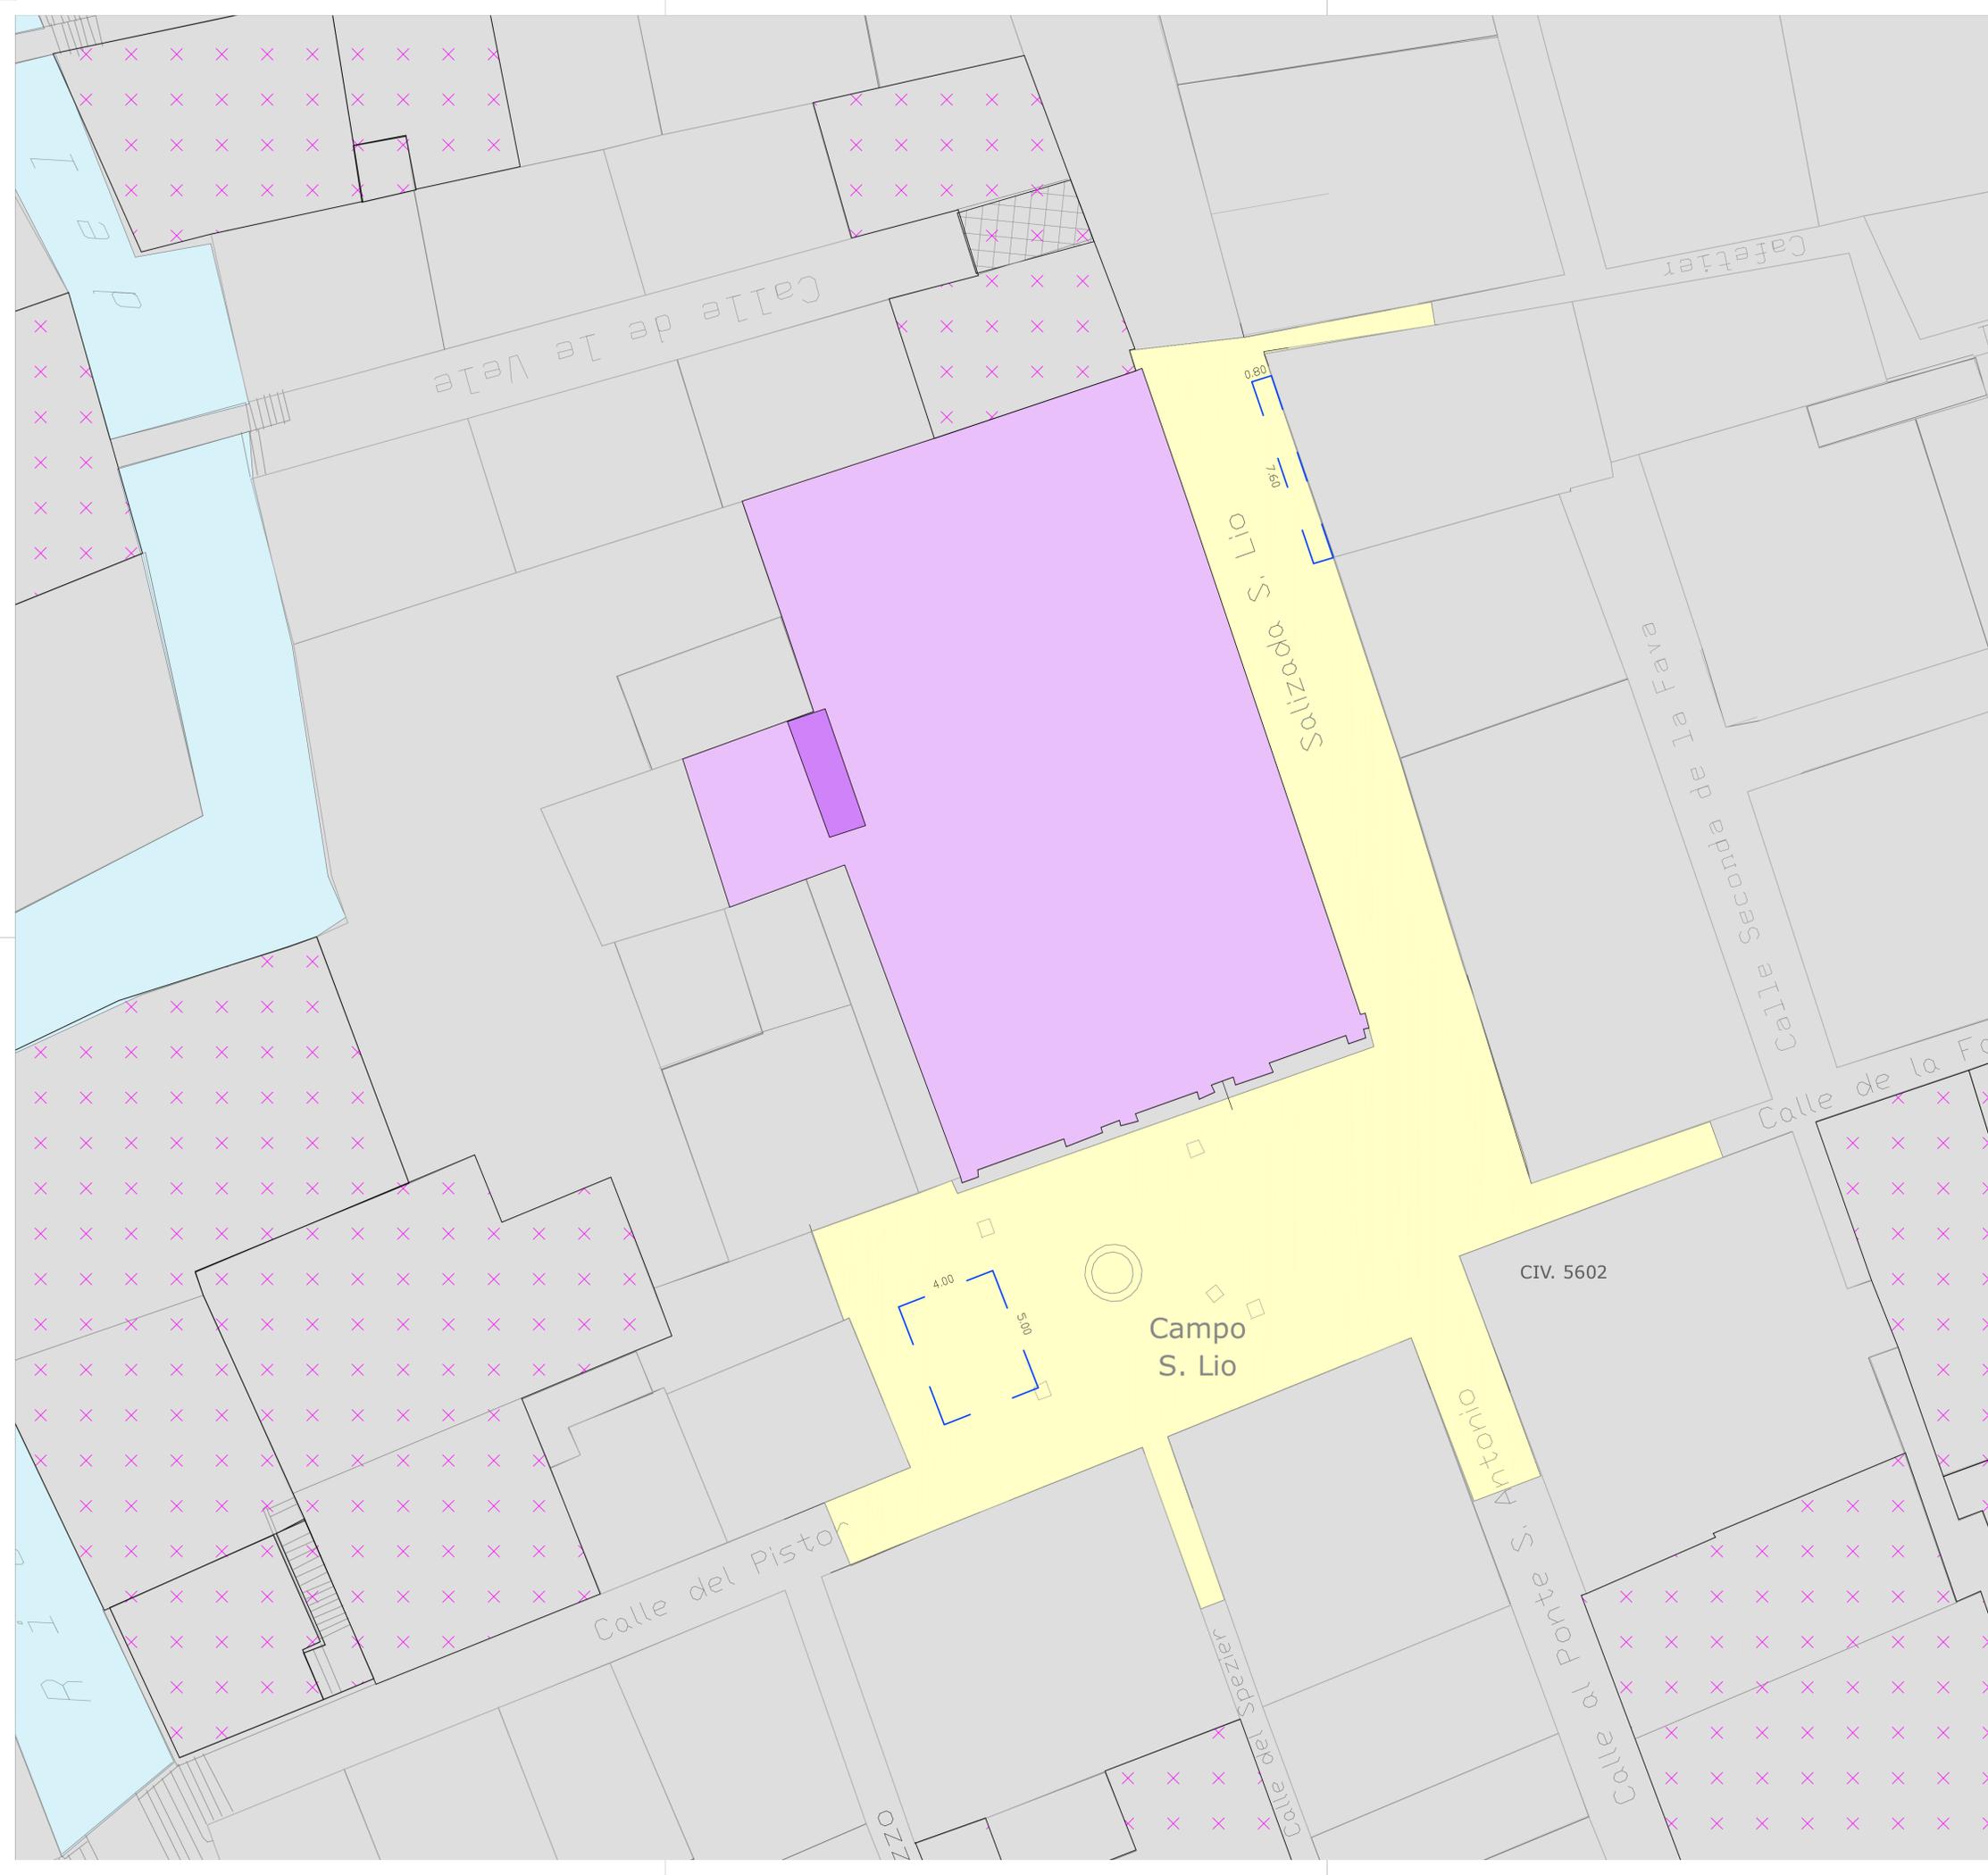

LEGENDA


- | | |
|--|--|
| <p>Concessioni</p> <ul style="list-style-type: none"> Plateatico Plateatico Temporaneo Non richiesto/assegnato Occupazione antecedente i Pianini Edicola Chiosco <p>Posteggi Aree Pubbliche</p> <ul style="list-style-type: none"> Non occupato (colorato per merceologia) <p>Non Alimentari</p> <ul style="list-style-type: none"> Fiori e piante Calzature Senza vincolo merceologico Turistico Pittori <p>Alimentari</p> <ul style="list-style-type: none"> Formaggi e salumi Ortofrutta Prodotti ittici Prodotti ovicoli Carne e gastronomia Senza vincolo merceologico <p>E Edicola storica
 P Produttore
 1 Numerazione progr. posteggi
 S Pittore semestrale</p> <p>Pianini</p> <ul style="list-style-type: none"> Area pianificata Ambiti piano Zona Ludico-ricreativa Area Mercatale | <p>Fori edilizi</p> <ul style="list-style-type: none"> Finestra Muro Ingresso Vetrina Rete <p>Piano protezione civile</p> <ul style="list-style-type: none"> Idrante soprasuolo Idrante - tratte di esercizio Passerelle <p>Infrastruttura dati base</p> <ul style="list-style-type: none"> Pontile Pontile (Actv) Occup. su acqua ad uso comm. Sottoportico Edificio Area verde Albero Palo illuminazione pubblica <p>Vincoli</p> <ul style="list-style-type: none"> Chiesa Campanile D. Lgs. 42/2004 art.128 (Beni culturali-N.Leg.prec.) <p>Occup.emergenziali e M.Interesse</p> <ul style="list-style-type: none"> Aree richieste - p. emergenziale Aree concesse - p. emergenziale Manifestazioni d'interesse |
|--|--|



COMUNE DI VENEZIA

AREA SERVIZI AL CITTADINO IMPRESE E
 QUALITA' DELLA VITA
 SPORTELLINO UNICO COMMERCIO
 GESTIONE E CONTROLLO MERCATI FISSI

PIANINO DI CAMPO SAN LIO SDP

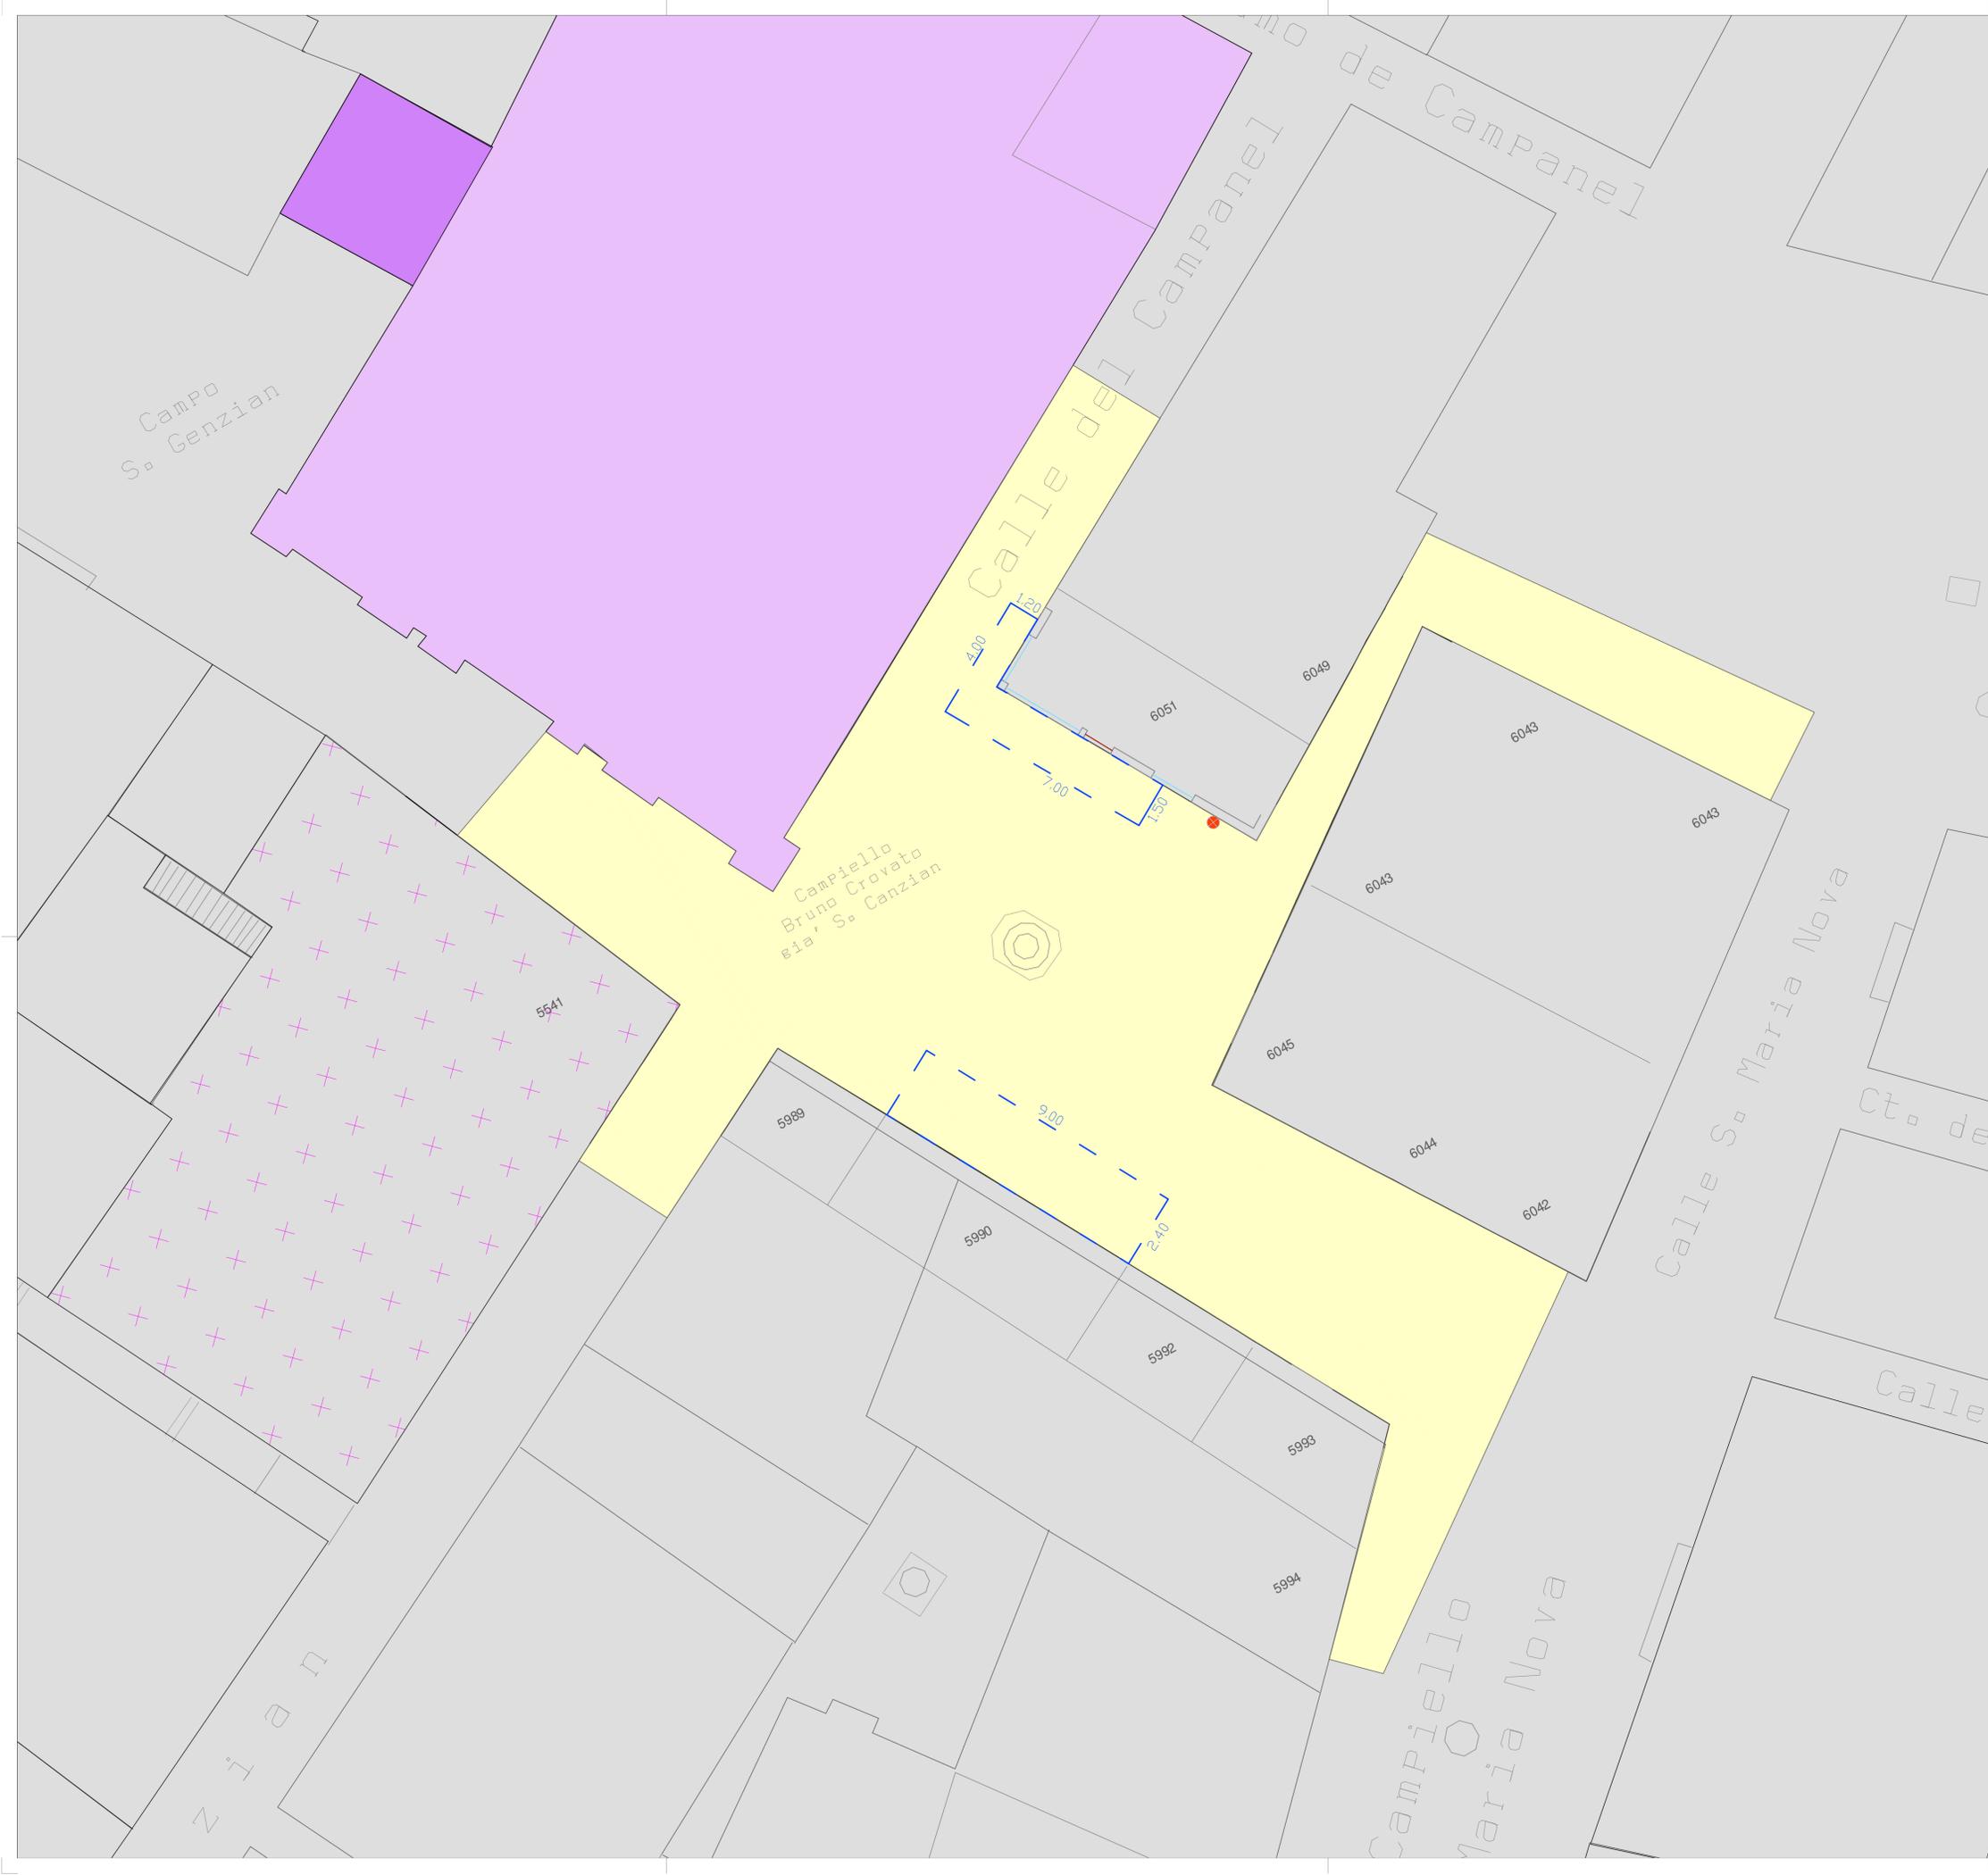

LEGENDA


- | | | | |
|---|-----------------------------------|--|---------------------------------|
| Concessioni | | Fori edilizi | |
| Plateatico | Plateatico Temporaneo | Finestra | Muro |
| Non richiesto/assegnato | Occupazione antecedente i Pianini | Ingresso | Vetrina |
| Edicola | Chiosco | Rete | |
| Posteggi Aree Pubbliche | | Piano protezione civile | |
| Non occupato (colorato per merceologia) | | Idrante soprasuolo | Idrante - tratte di esercizio |
| Non Alimentari | | Passerelle | |
| Fiori e piante | Calzature | Infrastruttura dati base | |
| Senza vincolo merceologico | Turistico | Pontile | Pontile (Actv) |
| Pittori | | Occup. su acqua ad uso comm. | Sottoportico |
| Alimentari | | Edificio | Area verde |
| Formaggi e salumi | Ortofrutta | Albero | Palo illuminazione pubblica |
| Prodotti ittici | Prodotti ovicoli | Vincoli | |
| Carne e gastronomia | Senza vincolo merceologico | Chiesa | Campanile |
| E Edicola storica | P Produttore | D. Lgs. 42/2004 art.128 (Beni culturali-N.Leg.prec.) | |
| 1 Numerazione progr. posteggi | S Pittore semestrale | Occup.emergenziali e M.Interesse | |
| Pianini | | Aree richieste - p. emergenziale | Aree concesse - p. emergenziale |
| Area pianificata | Ambiti piano | Manifestazioni d'interesse | |
| Zona Ludico-ricreativa | Area Mercatale | | |



COMUNE DI VENEZIA
AREA SERVIZI AL CITTADINO IMPRESE E
QUALITA' DELLA VITA
SPORTELLO UNICO COMMERCIO
GESTIONE E CONTROLLO MERCATI FISSI

PIANINO DI CAMPO SAN CANZIAN
SDP

REVISIONE	DATA	APPROVAZIONE	TAV.41
Revisione della pianificazione DGC 360/2017	06/2022		SCALA 1:100

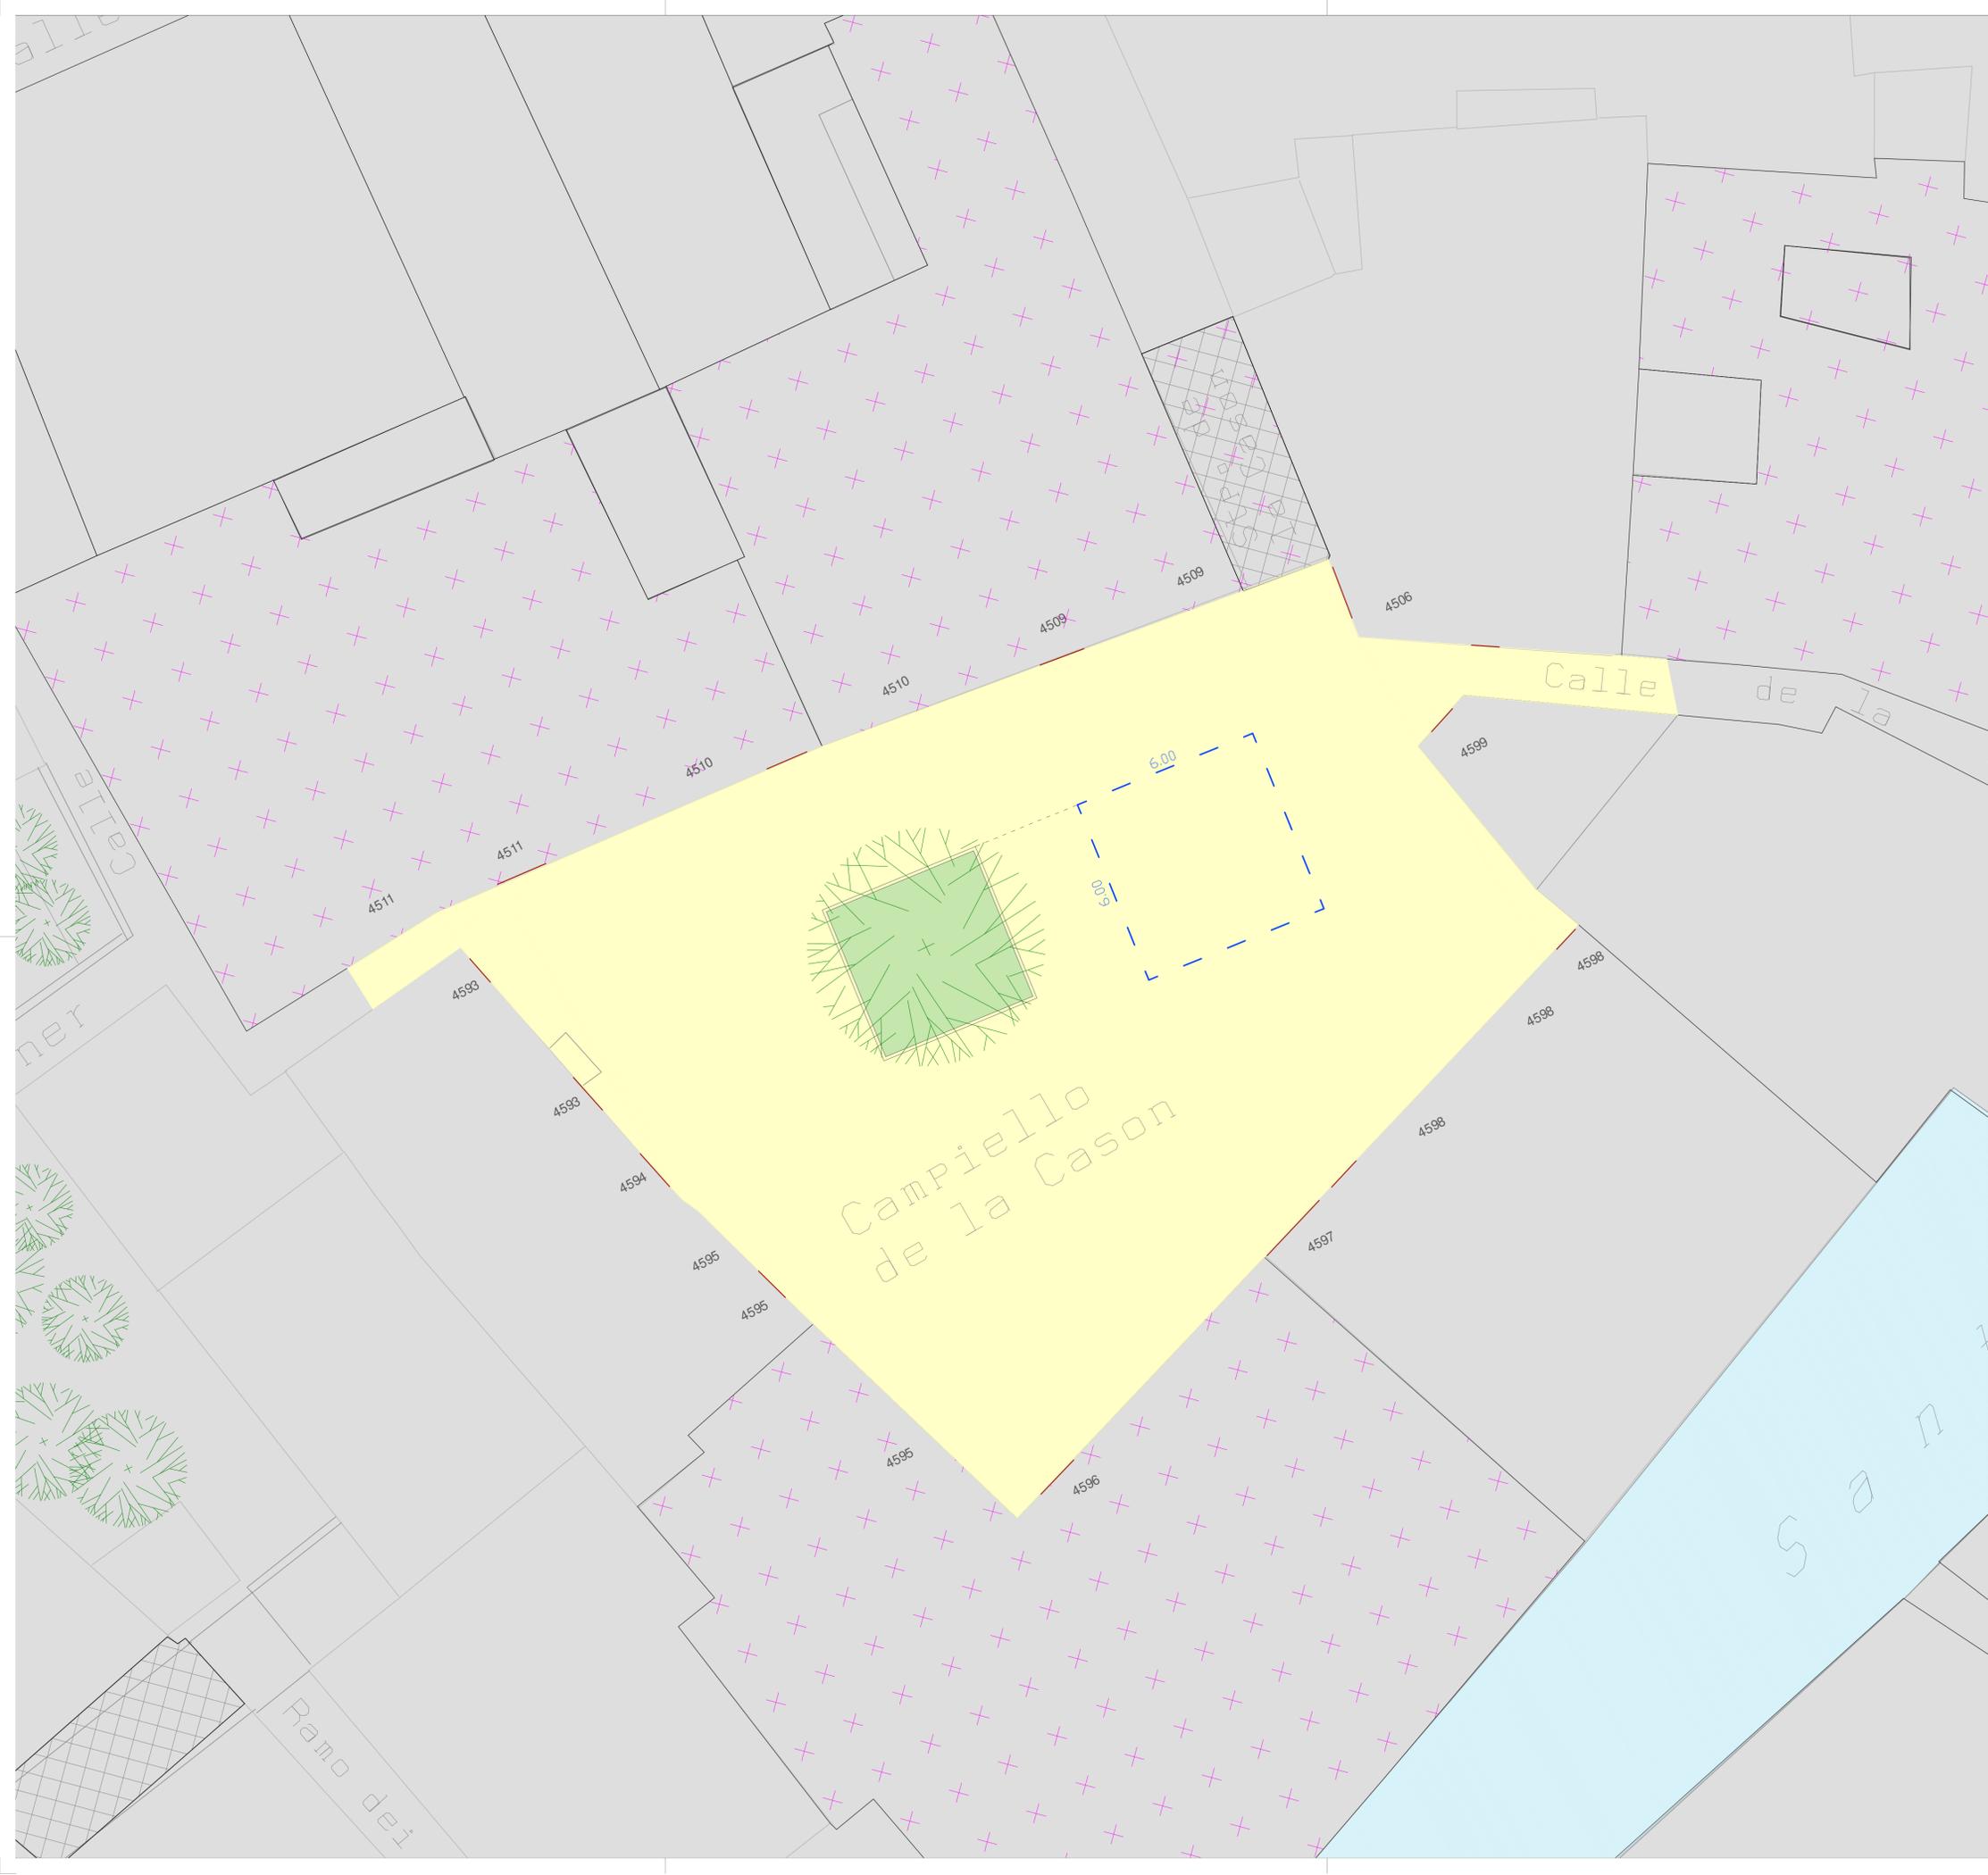

LEGENDA

- | | | | |
|---|-----------------------------------|--|---------------------------------|
| Concessioni | | Fori edilizi | |
| Plateatico | Plateatico Temporaneo | Finestra | Muro |
| Non richiesto/assegnato | Occupazione antecedente i Pianini | Ingresso | Vetrina |
| Edicola | Chiosco | Rete | |
| Posteggi Aree Pubbliche | | Piano protezione civile | |
| Non occupato (colorato per merceologia) | | Idrante soprasuolo | Idrante - tratte di esercizio |
| Non Alimentari | | Passerelle | |
| Fiori e piante | Calzature | Infrastruttura dati base | |
| Senza vincolo merceologico | Turistico | Pontile | Pontile (Actv) |
| Pittori | | Occup. su acqua ad uso comm. | Sottoportico |
| Alimentari | | Edificio | Area verde |
| Formaggi e salumi | Ortofrutta | Albero | Palo illuminazione pubblica |
| Prodotti ittici | Prodotti ovcicoli | Vincoli | |
| Carne e gastronomia | Senza vincolo merceologico | Chiesa | Campanile |
| Edicola storica | Produttore | D. Lgs. 42/2004 art.128 (Beni culturali-N.Leg.prec.) | |
| Numerazione progr. posteggi | Pittore semestrale | Occup.emergenziali e M.Interesse | |
| Pianini | | Aree richieste - p. emergenziale | Aree concesse - p. emergenziale |
| Area pianificata | Ambiti piano | Manifestazioni d'interesse | |
| Zona Ludico-ricreativa | Area Mercatale | | |



COMUNE DI VENEZIA


AREA SERVIZI AL CITTADINO IMPRESE E QUALITA' DELLA VITA
 SPORTELLO UNICO COMMERCIO
 GESTIONE E CONTROLLO MERCATI FISSI

PIANINO DI CAMPIELLO DE LA CASON SDP

REVISIONE	DATA	APPROVAZIONE	TAV. 38
Revisione della pianificazione DGC 360/2017	06/2022		
			SCALA 1:100

LEGENDA

Concessioni	Fori edilizi	
<ul style="list-style-type: none"> Plateatico Plateatico Temporaneo Non richiesto/assegnato Occupazione antecedente i Pianini Edicola Chiosco 	<ul style="list-style-type: none"> Finestra Muro Ingresso Vetrina Rete 	
Posteggi Aree Pubbliche	Piano protezione civile	
<ul style="list-style-type: none"> Non occupato (colorato per intervento) 	<ul style="list-style-type: none"> Idrante soprasuolo Idrante - tratte di esercizio Passerelle 	
Non Alimentari	Infrastruttura dati base	
<ul style="list-style-type: none"> Fiori e piante Calzature Senza vincolo merceologico Turistico Pittori 	<ul style="list-style-type: none"> Pontile Pontile (Actv) Occup. su acqua ad uso comm. Sottopontico Edificio Area verde Albero Pala illuminazione pubblica 	
Alimentari	Vincoli	
<ul style="list-style-type: none"> Formaggi e salumi Ortofrutta Prodotti ittici Prodotti oviscoi Carne e gastronomia Senza vincolo merceologico 	<ul style="list-style-type: none"> Chiesa Campanile D. Lgs. 42/2004 art.128 (Beni culturali-N.Leg.prec.) 	
<ul style="list-style-type: none"> E Edicola storica P Produttore 1 Numerazione progr. posteggi S Pittore semestrale 	Occup. emergenziali e M. Interesse	
Pianini	<ul style="list-style-type: none"> Area pianificata Ambiti piano Zona Ludico-ricreativa Area Mercatale 	<ul style="list-style-type: none"> Area richieste - p. emergenziale Area concesse - p. emergenziale Manifestazioni d'interesse

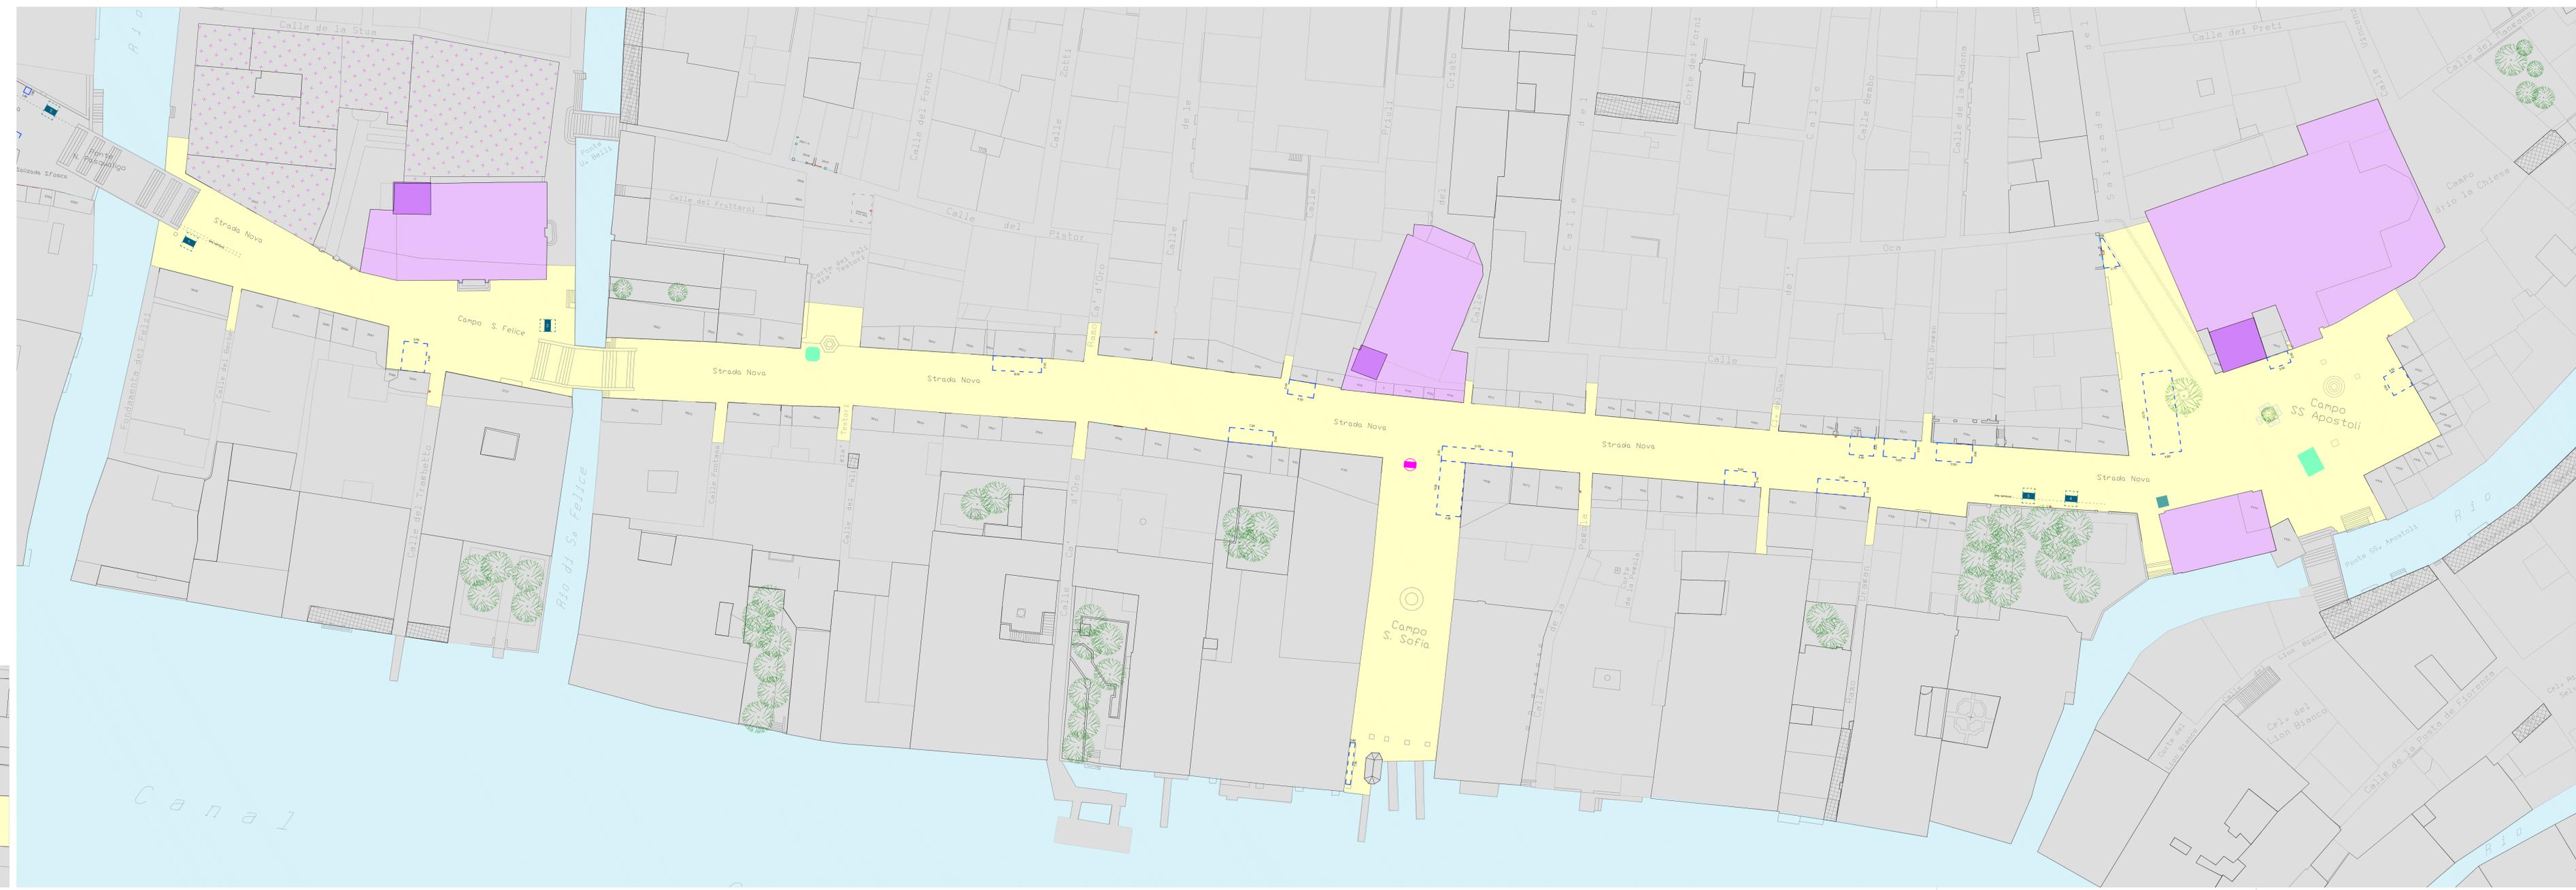


Modifica del posizionamento del posteggio n.2 in periodo natalizio.



COMUNE DI VENEZIA
 AREA SERVIZI AL CITTADINO IMPRESE E
 QUALITA' DELLA VITA
 SPORTELLINO UNICO COMMERCIO
 GESTIONE E CONTROLLO MERCATI FISSI

**PIANINO STRADA NOVA EST
 SDP**

REVISIONE	DATA	APPROVAZIONE	TAV.13
Attrezzatura della pianificazione	06/07/16		
Revisione della pianificazione	05/02/22		SCALA 1:250

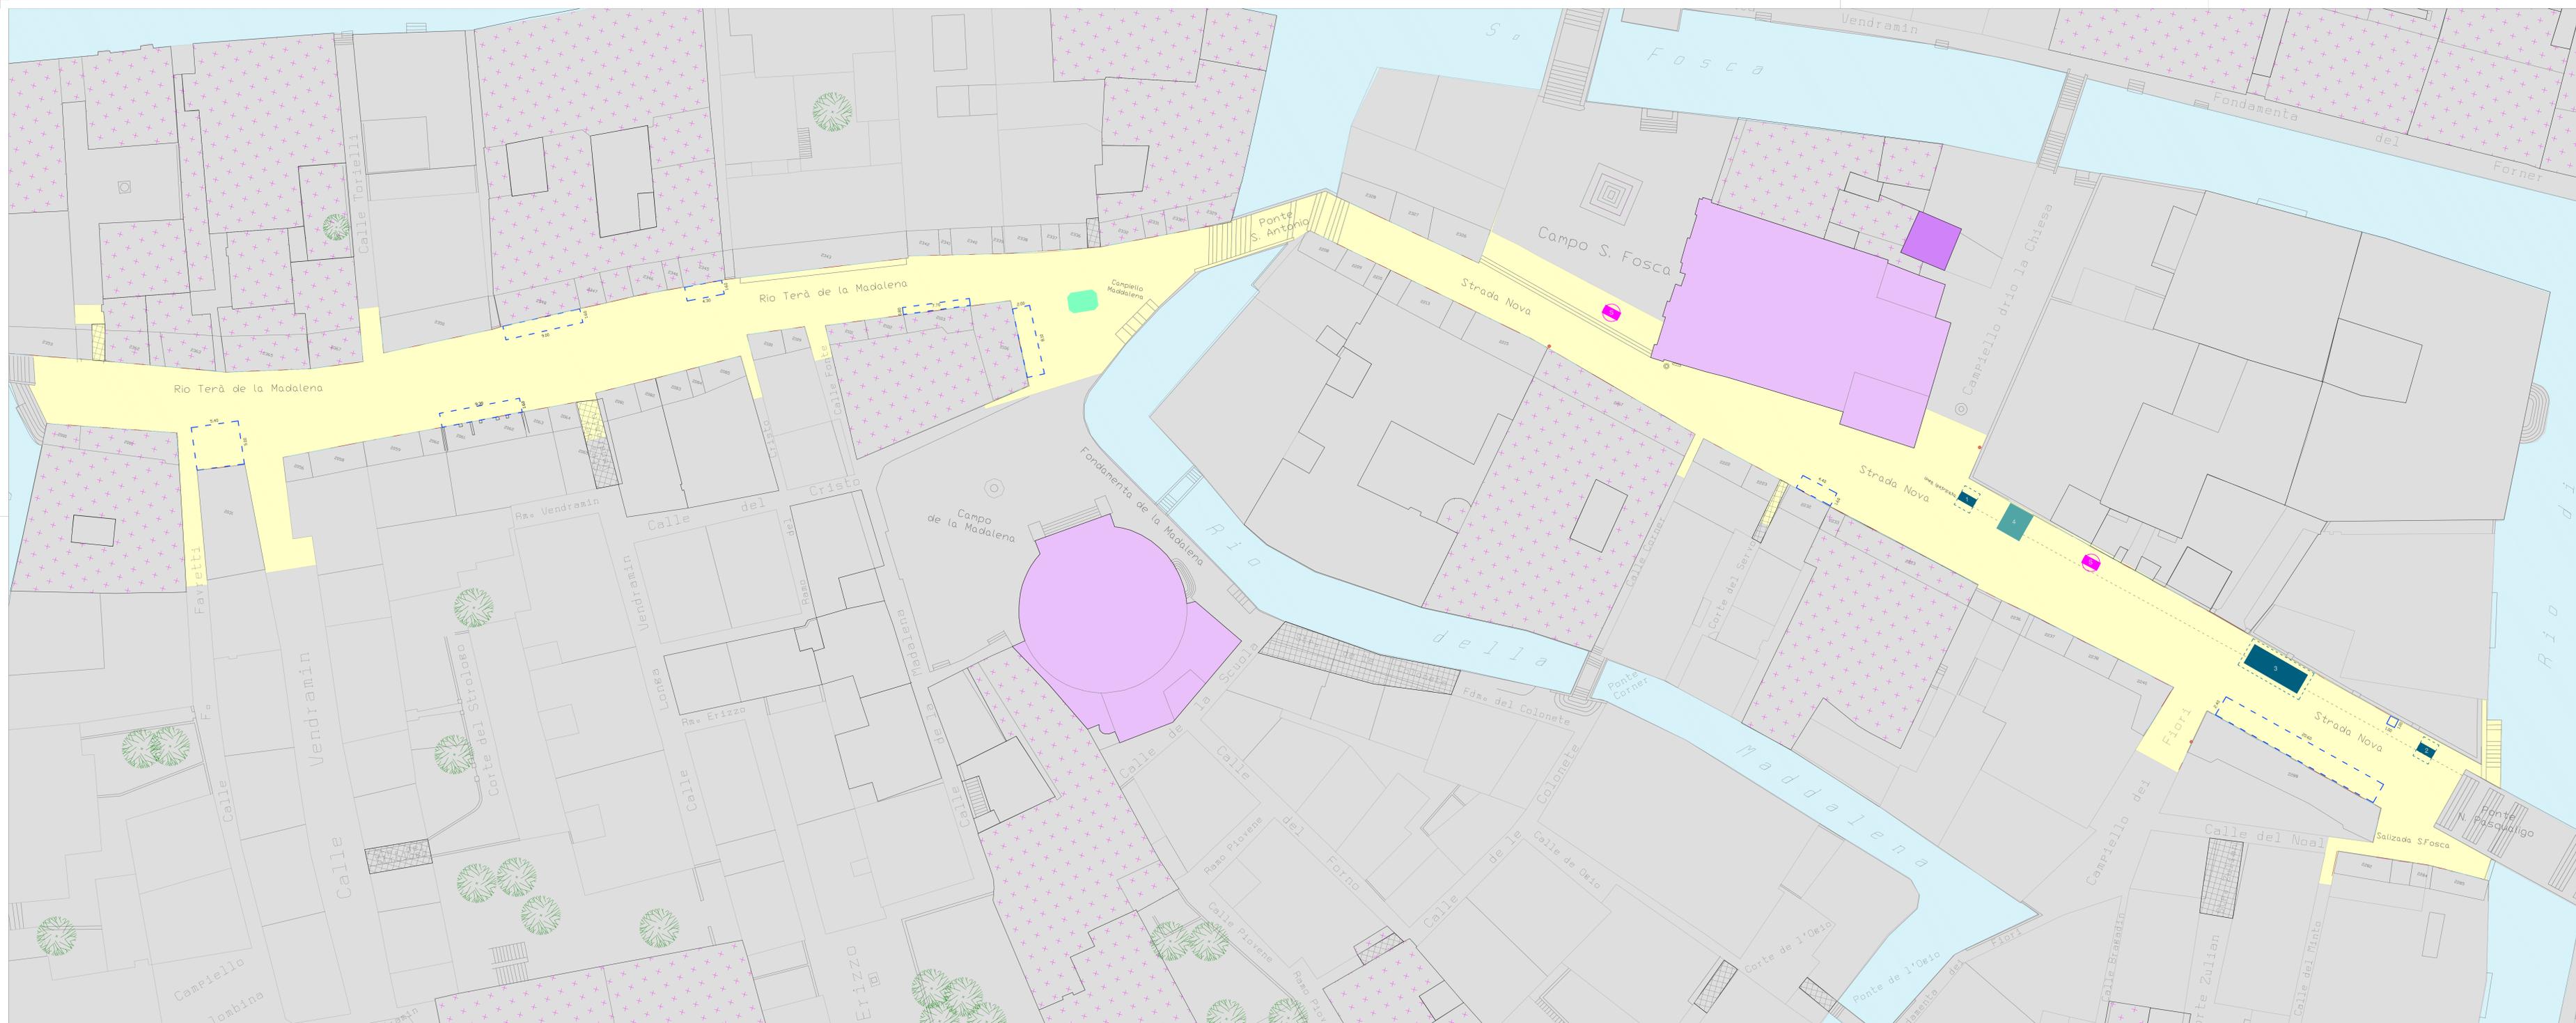

LEGENDA


- | | |
|---|---|
| Concessioni | Fori edilizi |
| Plateatico | Finestra |
| Plateatico Temporaneo | Muro |
| Non richiesto/assegnato | Ingresso |
| Occupazione antecedente i Pianini | Vetrina |
| Edicola | Rete |
| Chiosco | |
| Posteggi Aree Pubbliche | Piano protezione civile |
| Non occupato (colorato per merceologia) | Idrante soprasuolo |
| | Idrante - tratte di esercizio |
| | Passerelle |
| Non Alimentari | Infrastruttura dati base |
| Fiori e piante | Pontile |
| Calzature | Pontile (Actv) |
| Senza vincolo merceologico | Occup. su acqua ad uso comm. |
| Turistico | Sottoparco |
| Pittori | Edificio |
| Alimentari | Area verde |
| Formaggi e salumi | Albero |
| Ortofrutta | Palo illuminazione pubblica |
| Prodotti ittici | |
| Prodotti ovicoli | Vincoli |
| Carne e gastronomia | Chiesa |
| Senza vincolo merceologico | Campanile |
| E Edicola storica | D. Lgs. 42/2004 art.128 |
| P Produttore | (Beni culturali-N.Leg.prec.) |
| 1 Numerazione progr. posteggi | Occup. emergenziali e M. Interesse |
| S Pittore semestrale | Area richieste - p. emergenziale |
| | Area concesse - p. emergenziale |
| | Manifestazioni d'interesse |



COMUNE DI VENEZIA
AREA SERVIZI AL CITTADINO IMPRESE E QUALITA' DELLA VITA
SPORTELLO UNICO COMMERCIO
GESTIONE E CONTROLLO MERCATI FISSI

PIANINO DI RIO TERÀ DELLA MADDALENA
STRADA NOVA OVEST
SDP

REVISIONE	DATA	APPROVAZIONE	TAV. 14
Attuazione della pianificazione	06/2019		
Revisione della pianificazione DDC 74/2016	06/2022		SCALA 1:200

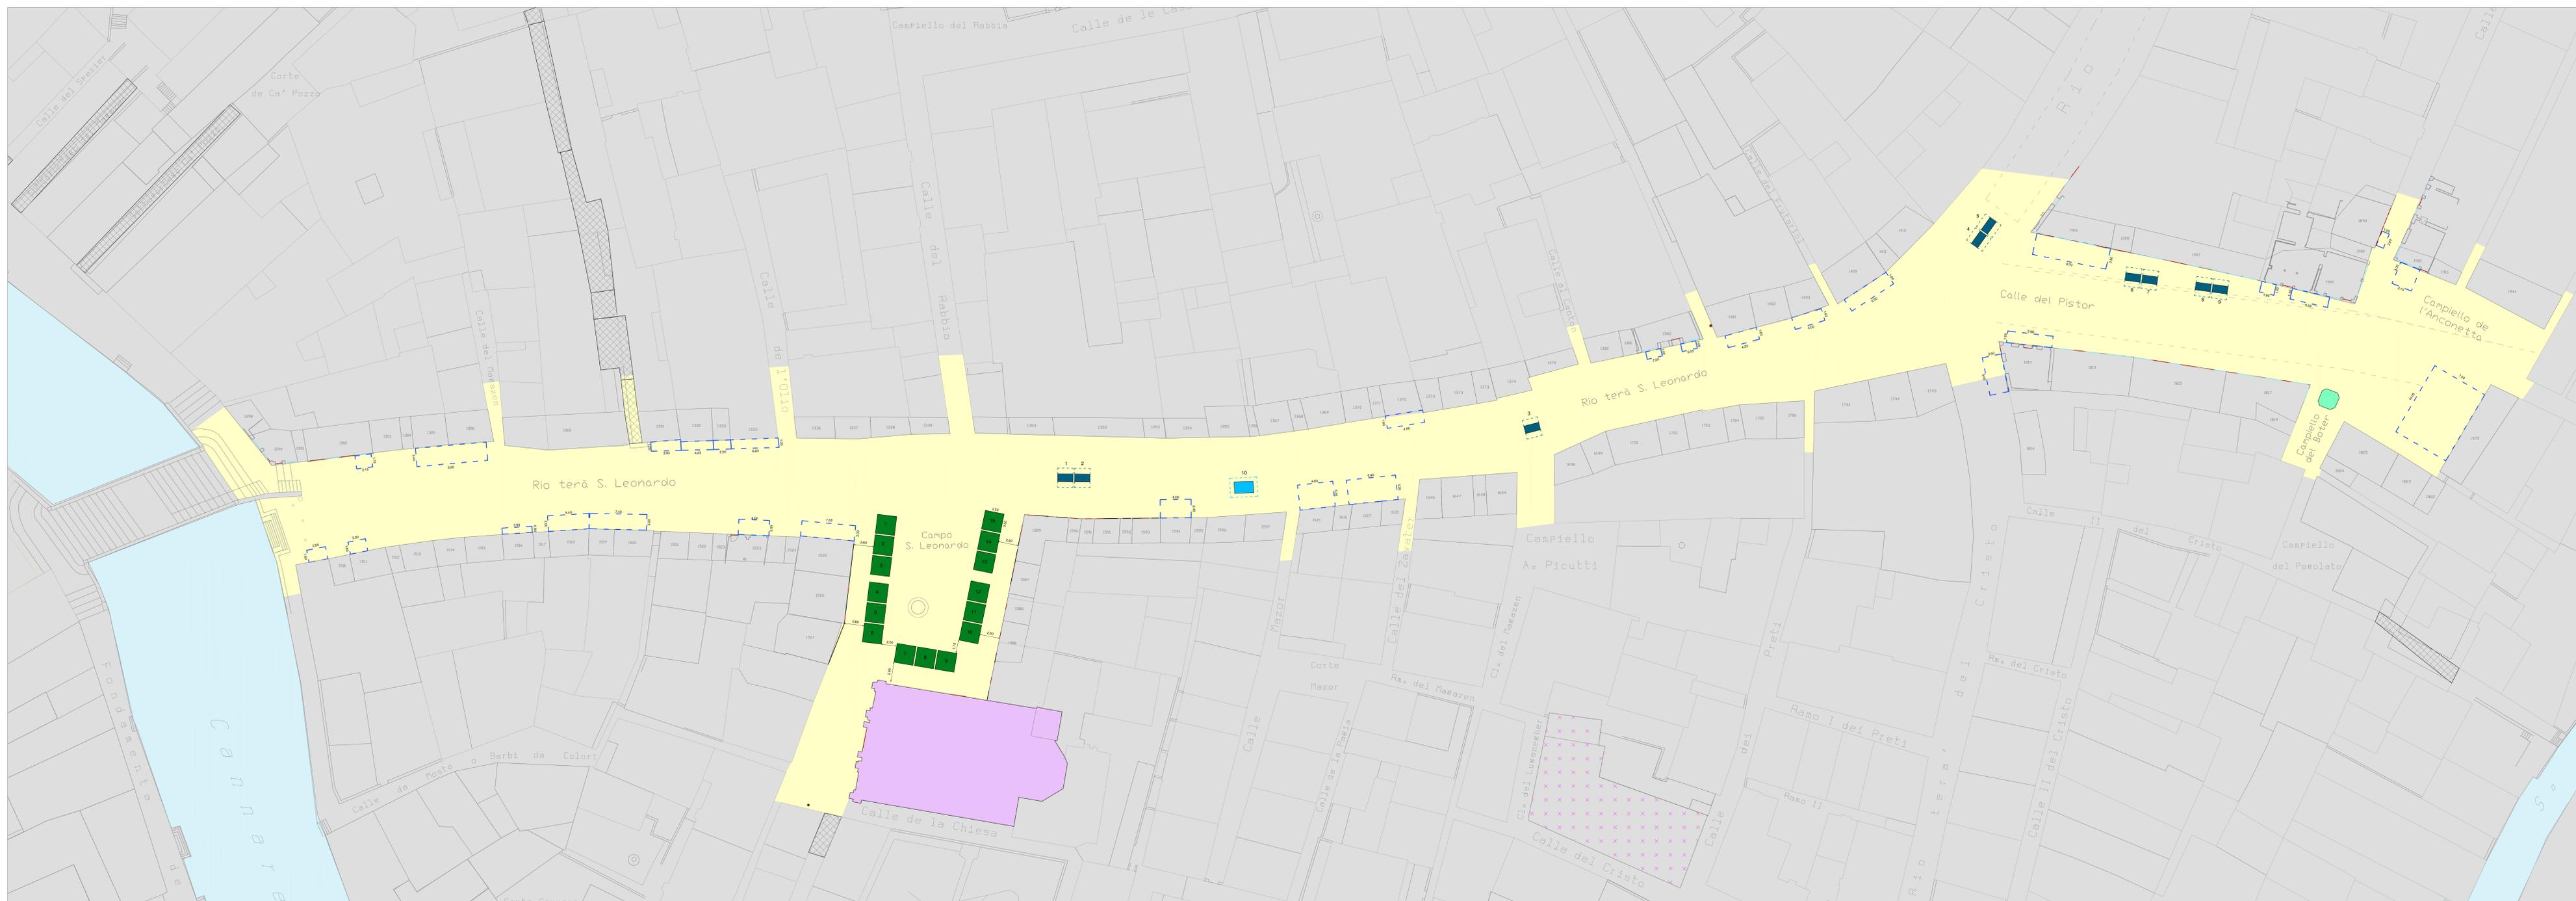

LEGENDA


- | | |
|--|---|
| <p>Concessioni</p> <ul style="list-style-type: none"> Plateatico Plateatico Temporaneo Non richiesto/assegnato Occupazione antecedente i Pianini Edicola Chiosco | <p>Fori edilizi</p> <ul style="list-style-type: none"> Finestra Muro Ingresso Vetrina Rete |
| <p>Posteggi Aree Pubbliche</p> <ul style="list-style-type: none"> Non occupato (colorato per morfologia) | <p>Piano protezione civile</p> <ul style="list-style-type: none"> Idrante soprasuolo Idrante - tratte di esercizio Passerelle |
| <p>Non Alimentari</p> <ul style="list-style-type: none"> Fiori e piante Calzature Senza vincolo merceologico Turistico Pittori | <p>Infrastruttura dati base</p> <ul style="list-style-type: none"> Pontile Pontile (Actv) Occup. su acqua ad uso comm. Sottopontico Edificio Area verde Albero Palo illuminazione pubblica |
| <p>Alimentari</p> <ul style="list-style-type: none"> Formaggi e salumi Ortofrutta Prodotti ittici Prodotti ovicoli Carne e gastronomia Senza vincolo merceologico | <p>Vincoli</p> <ul style="list-style-type: none"> Chiesa Campanile D. Lgs. 42/2004 art. 128 (Beni culturali-N. Leg. prec.) |
| <p>E Edicola storica
P Produttore
1 Numerazione progr. posteggi
S Pittore semestrale</p> | <p>Occup. emergenziali e M. Interesse</p> <ul style="list-style-type: none"> Area pianificata Ambiti piano Zona Ludico-ricreativa Area Mercatale Aree richieste - p. emergenziale Aree concesse - p. emergenziale Manifestazioni d'interesse |



COMUNE DI VENEZIA
 AREA SERVIZI AL CITTADINO IMPRESE E
 QUALITA' DELLA VITA
 SPORTELLINO UNICO COMMERCIO
 GESTIONE E CONTROLLO MERCATI FISSI

**PIANINO RIO TERA' SAN LEONARDO
 SDP**

REVISIONE	DATA	APPROVAZIONE	TAV.11
ATTO DEL. PG. 60024/2019	28/11/2019		
Proposta della pianificazione DCC 56/2016	04/2022		
			SCALA 1:200

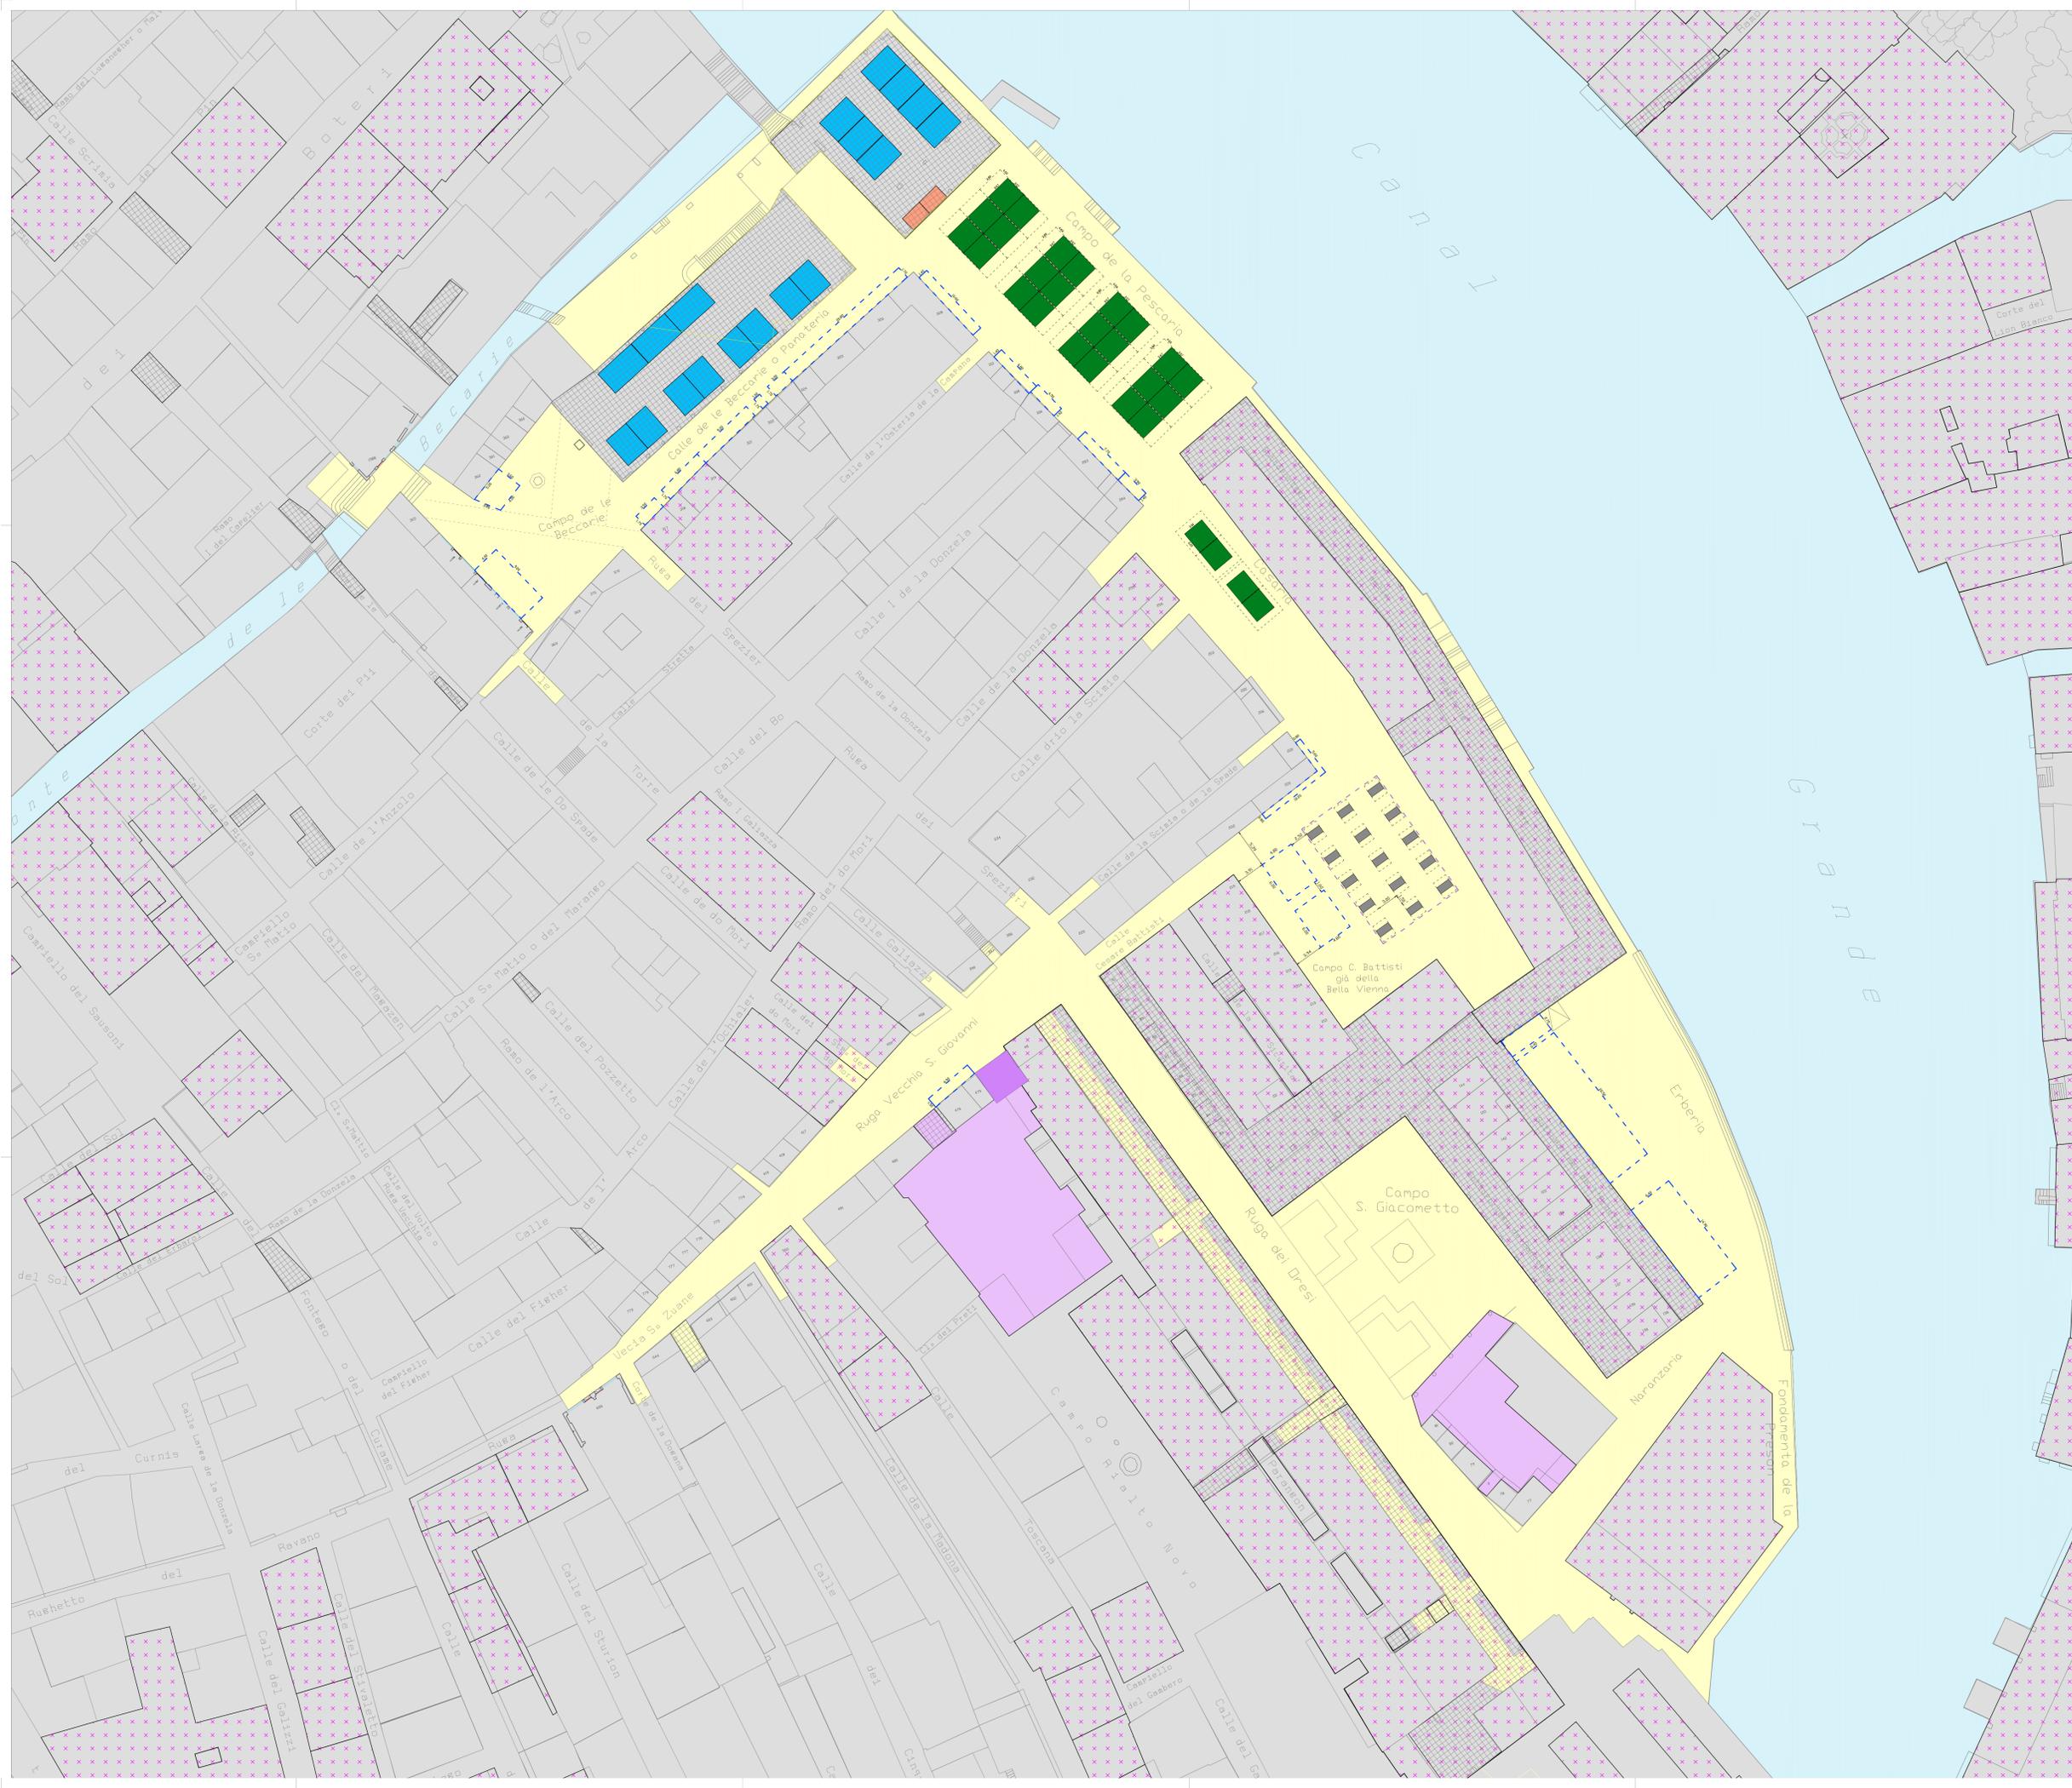

LEGENDA

Concessioni

- Plateatico
- Plateatico Temporaneo
- Non richiesto o non assegnato
- Occupazione antecedente i Planini
- Edicola
- Chiosco

Posteggi su Aree Pubbliche

- Non occupato (contratto per mercataggio)

Non Alimentari

- Fiori e piante
- Calzature
- Senza vincolo merceologico
- Turistico
- Pittori

Alimentari

- Formaggi e salumi
- Ortofrutta
- Prodotti ittici
- Prodotti ovolattici
- Carne e gastronomia
- Senza vincolo merceologico

- E** Edicola storica
- P** Produttore
- 1** Numerazione progressiva posteggi
- S** Pittore semestrale

Planini

- Area pianificata
- Ambiti piano
- Zona Ludico-ricreativa
- Area Mercatale

Fori edilizi

- Finestra
- Muro
- Ingresso
- Vetrina
- Rete

Piano protezione civile

- Idrante soprasuolo
- Idrante - tratte di esercizio
- Passerelle

Infrastruttura dati base

- Pontile
- Pontile (Actv)
- Occupazione su acqua ad uso commerciale
- Sottoportico
- Edificio
- Area verde
- Albero
- Palo illuminazione pubblica

Vincoli

- Chiesa
- Campanile
- D. Lgs. 42/2004 art.128 (Beni culturali-N.Leg.prec.)

Occ. emergenziali e Manif. Interesse

- Aree richieste in periodo emergenziale
- Aree concesse in periodo emergenziale
- Manifestazioni d'interesse




COMUNE DI VENEZIA
AREA SERVIZI AL CITTADINO IMPRESE E QUALITA' DELLA VITA
SPORTELLINO UNICO COMMERCIO
GESTIONE E CONTROLLO MERCATI FISSI

PIANINO AREA REALTINA SDP

LEGENDA

- Concessioni**
 - Plateatico
 - Plateatico Temporaneo
 - Non richiesto/assegnato
 - Occupazione antecedente i Pianini
 - Edicola
 - Chiosco
- Fori edilizi**
 - Finestra
 - Muro
 - Ingresso
 - Vetrina
 - Rete
- Piano protezione civile**
 - Idrante soprasuolo
 - Idrante - tratte di esercizio
 - Passerelle
- Posteggi Aree Pubbliche**
 - Non occupato (colorato per merceologia)
- Non Alimentari**
 - Fiori e piante
 - Calzature
 - Senza vincolo merceologico
 - Turistico
 - Pittori
- Alimentari**
 - Formaggi e salumi
 - Ortofrutta
 - Prodotti ittici
 - Prodotti ovicoli
 - Carne e gastronomia
 - Senza vincolo merceologico
- Vincoli**
 - Chiesa
 - Campanile
 - D. Lgs. 42/2004 art.128 (Beni culturali-N.Leg.prec.)
- Occup.emergenziali e M.Interesse**
 - Aree richieste - p. emergenziale
 - Aree concesse - p. emergenziale
 - Manifestazioni d'interesse
- Pianini**
 - Area pianificata
 - Ambiti piano
 - Zona Ludico-ricreativa
 - Area Mercatale
- Infrastruttura dati base**
 - Pontile
 - Pontile (Actv)
 - Occup. su acqua ad uso comm.
 - Sottoportico
 - Edificio
 - Area verde
 - Albero
 - Palo illuminazione pubblica

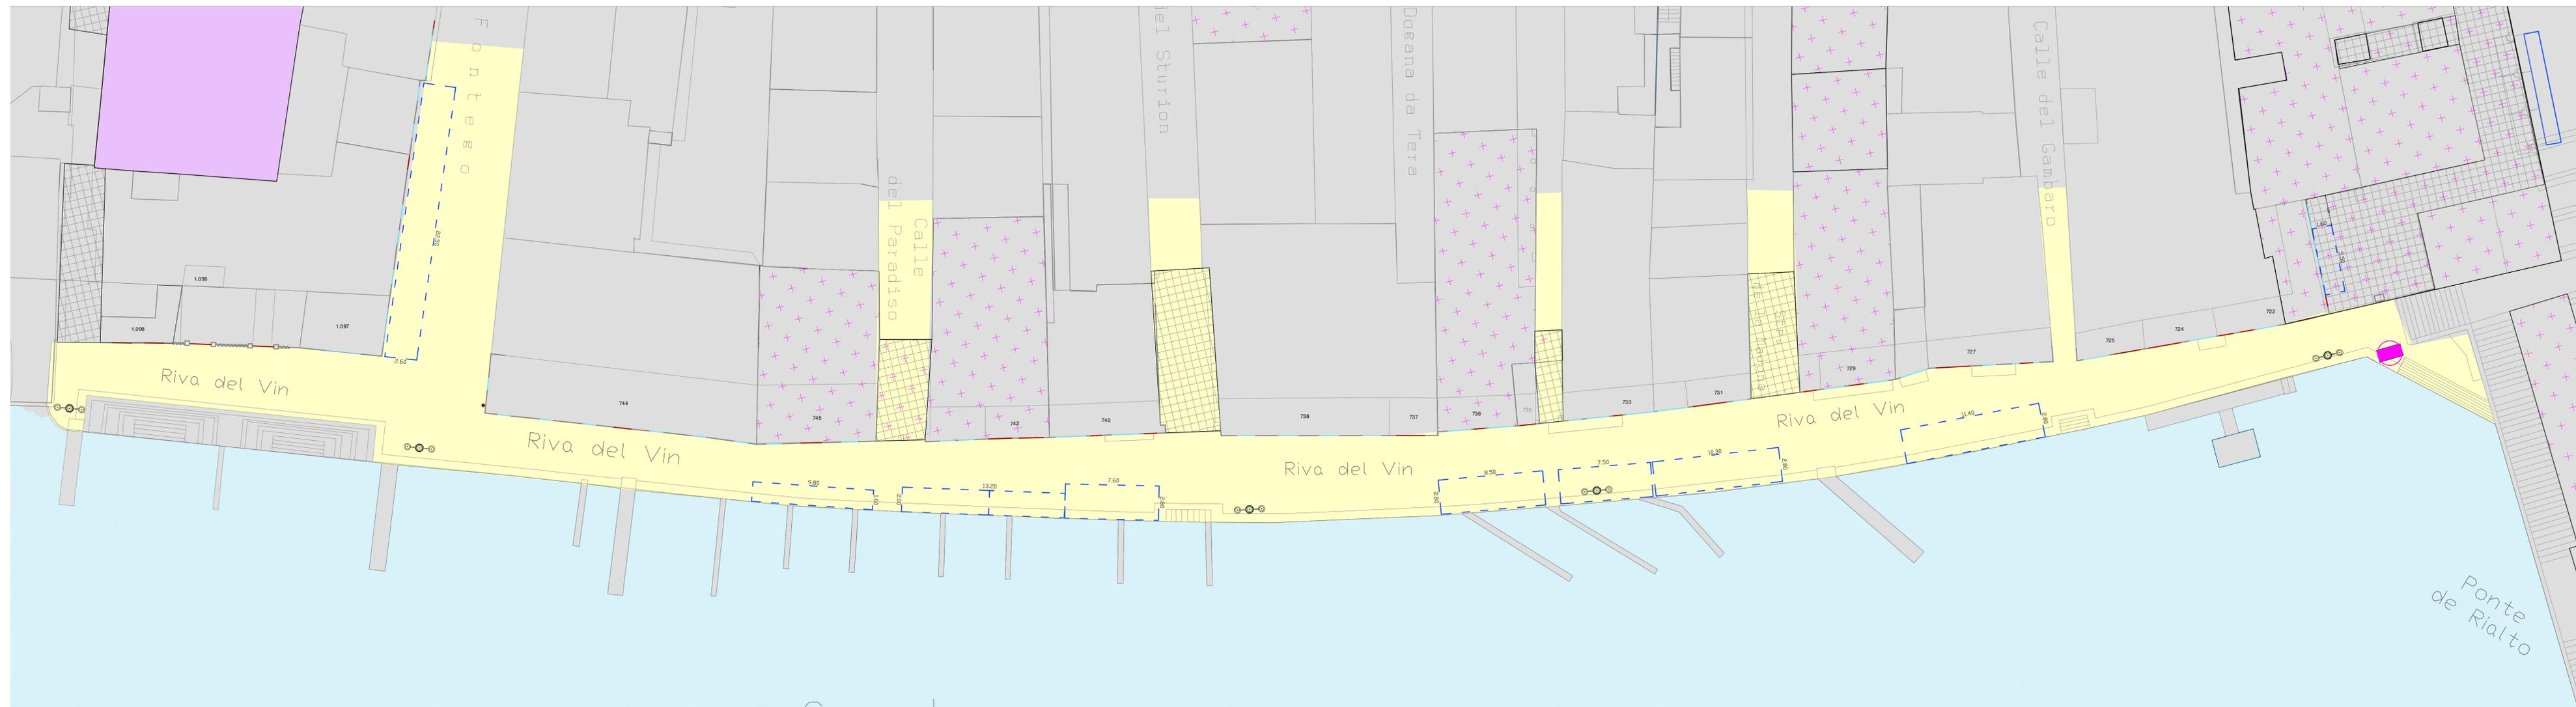

COMUNE DI VENEZIA
AREA SERVIZI AL CITTADINO IMPRESE E QUALITA' DELLA VITA
SPORTELLO UNICO COMMERCIO
GESTIONE E CONTROLLO MERCATI FISSI

PIANINO DI RIVA DEL VIN
SDP

REVISIONE	DATA	APPROVAZIONE	TAV.48
Revisione della pianificazione DGC 360/2017	06/2022		
			SCALA 1:200

LEGENDA

Concessioni

- Plateatico
- Plateatico Temporaneo
- Non richiesto/assegnato
- Occupazione antecedente i Pianini
- Edicola
- Chiosco

Posteggi Aree Pubbliche

- Non occupato (colorato per merceologia)

Non Alimentari

- Fiori e piante
- Calzature
- Senza vincolo merceologico
- Turistico
- Pittori

Alimentari

- Formaggi e salumi
- Ortofrutta
- Prodotti ittici
- Prodotti ovicoli
- Carne e gastronomia
- Senza vincolo merceologico

E Edicola storica

P Produttore

1 Numerazione progr. posteggi

S Pittore semestrale

Pianini

- Area pianificata
- Ambiti piano
- Zona Ludico-ricreativa
- Area Mercatale

Fori edilizi

- Finestra
- Muro
- Ingresso
- Vetrina
- Rete

Piano protezione civile

- Idrante soprasuolo
- Idrante - tratte di esercizio
- Passerelle

Infrastruttura dati base

- Pontile
- Pontile (Actv)
- Occup. su acqua ad uso comm.
- Sottoportico
- Edificio
- Area verde
- Albero
- Palo illuminazione pubblica

Vincoli

- Chiesa
- Campanile
- D. Lgs. 42/2004 art.128 (Beni culturali-N.Leg.prec.)

Occup.emergenziali e M.Interesse

- Aree richieste - p. emergenziale
- Aree concesse - p. emergenziale
- Manifestazioni d'interesse



COMUNE DI VENEZIA

AREA SERVIZI AL CITTADINO IMPRESE E
QUALITA' DELLA VITA
SPORTELLINO UNICO COMMERCIO
GESTIONE E CONTROLLO MERCATI FISSI

PIANINO DI CAMPO DEI FRARI

REVISIONE	DATA	APPROVAZIONE	TAV.79
			SCALA 1:200