

Tesa all'Isolotto sud e Artiglierie

Restauro e riqualificazione funzionale ad uso principale espositivo



La Biennale di Venezia

Arte
Architettura
Cinema
Danza
Musica
Teatro
Archivio Storico

Tipologia di intervento:
Completamento restauro e
riqualificazione funzionale
ed impiantistica edifici già
in uso

Riferimento progetto:
Arsenale titolo 3

Importo richiesto:
6,6 milioni di euro

Livello di Progettazione:
Progetto di fattibilità
tecnico economica


Cronoprogramma:
1 fase di esecuzione



La Biennale di Venezia

Arte
Architettura
Cinema
Danza
Musica
Teatro
Archivio Storico


PROSPETTO NORD
scala 1:200

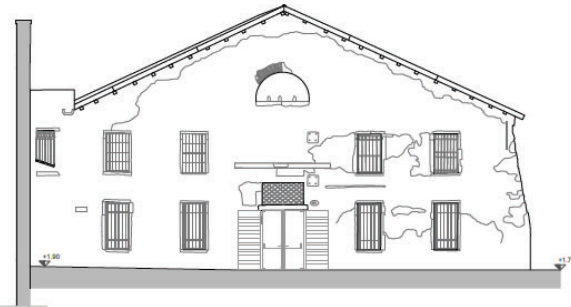


PROSPETTO SUD
scala 1:200



PROSPETTO OVEST
scala 1:200

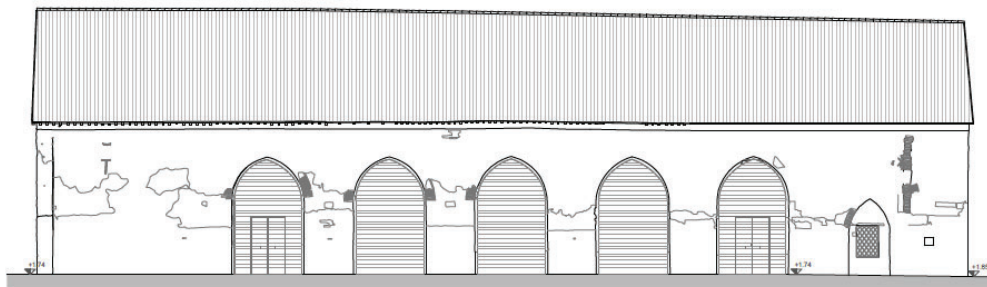

SPACCATO ASSONOMETRICO

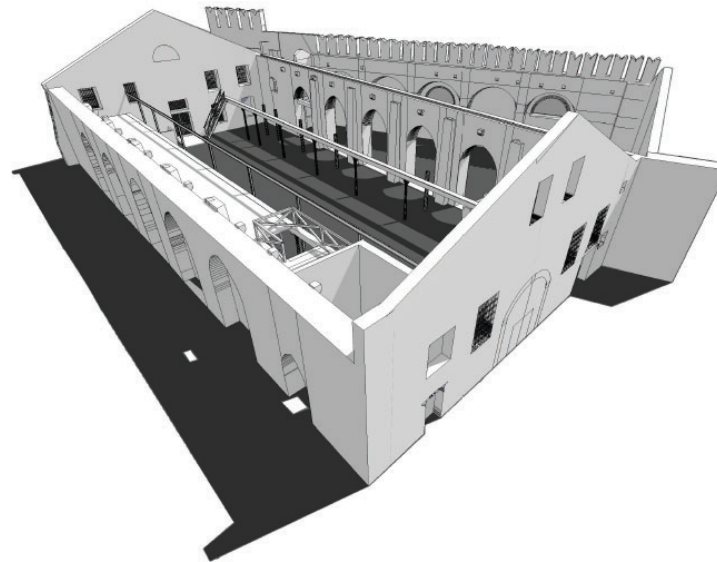

Tesa all'Isolotto sud
Immagini stato di fatto e disegni