


PALAZZO MUNICIPALE MESTRE

EX CATTAPAN
Schema prese di
rete/postazioni

PIANO TERRA

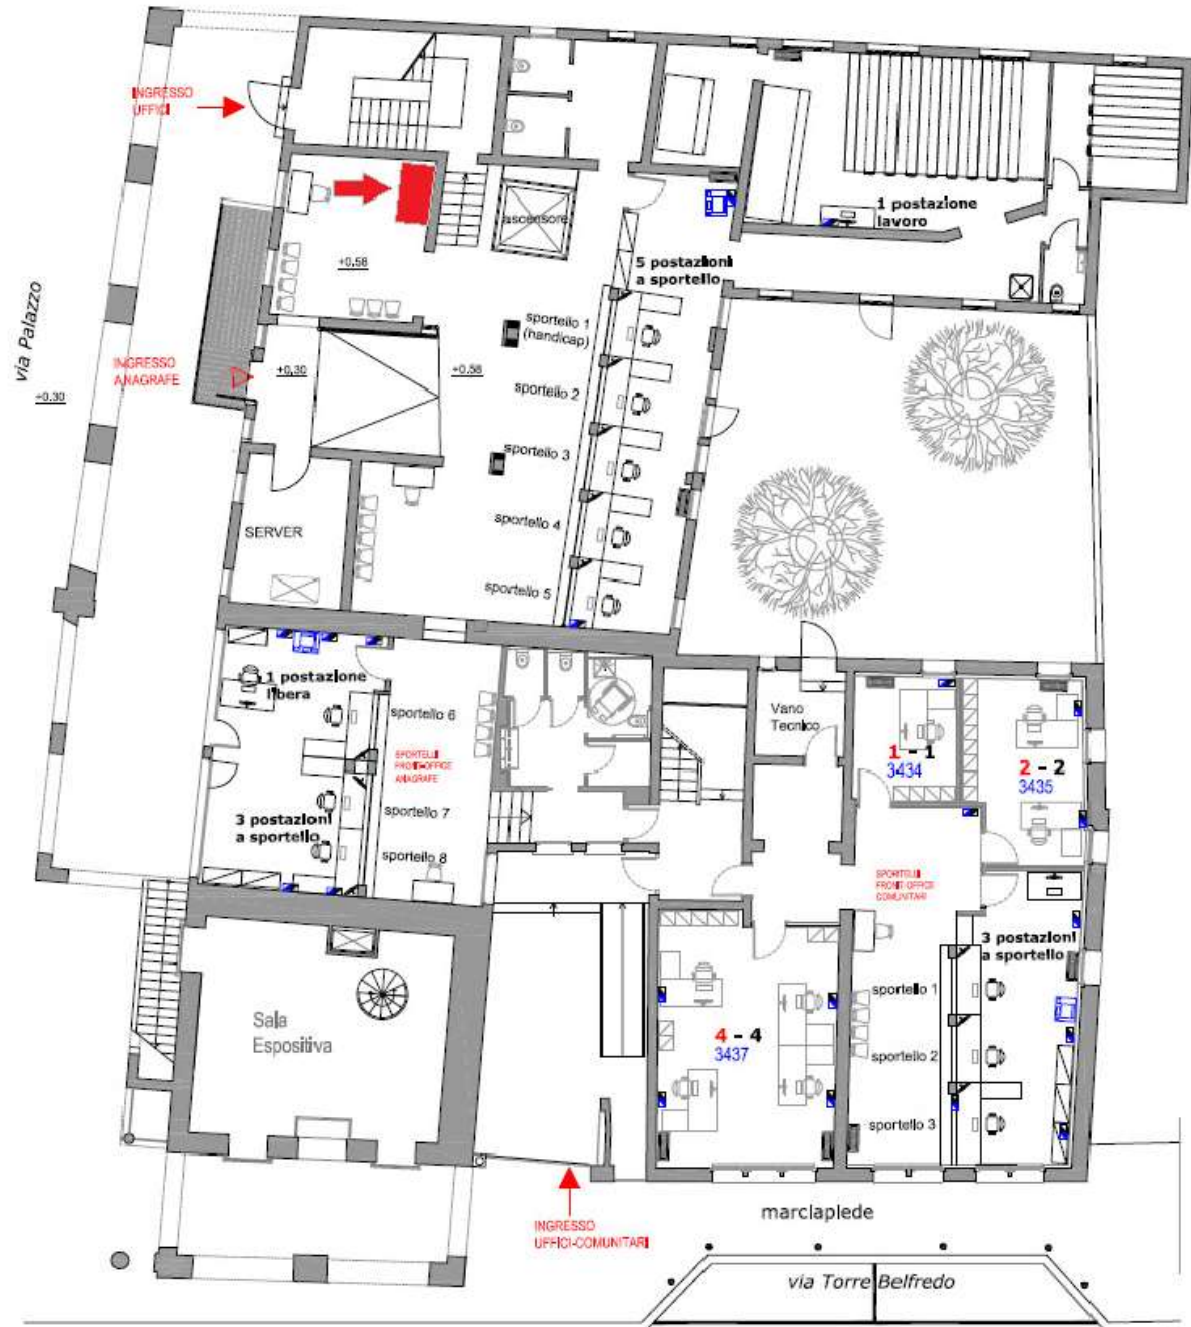


LEGENDA

- CABINA FOTOTESSERA
- ▬ PRESA DOPPIA DI RETE ESISTENTE
- ▬ PRESA SINGOLA DI RETE ESISTENTE
- n° n° di prese
- n° n° di postazioni possibili
- 0000 n° vano
- 🖨 stampanti multifunzione di rete




PALAZZO MUNICIPALE MARGHERA

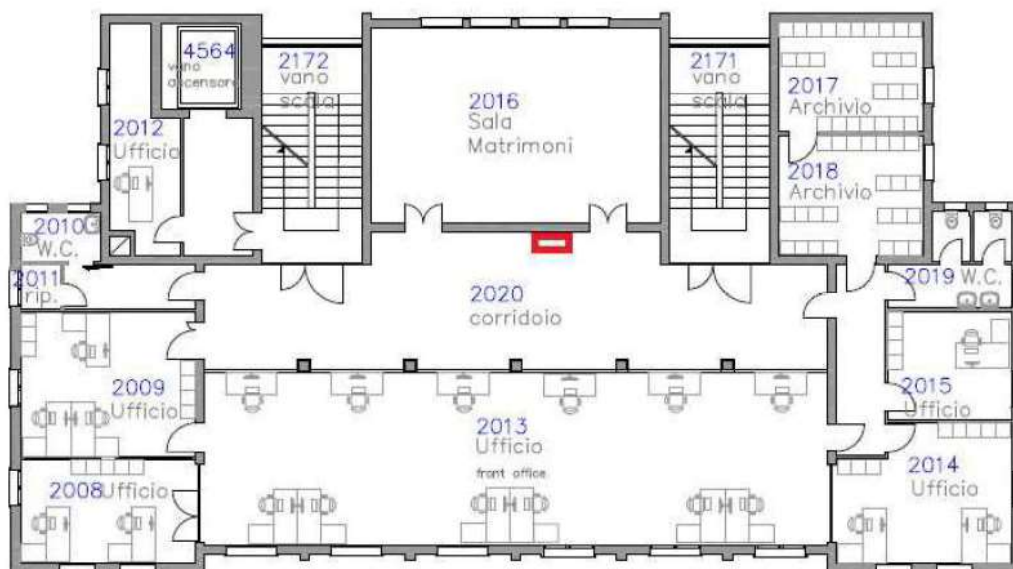

Codice Sede	222018
Codice Cespite	472
Descrizione sede	<i>Municipio Marghera</i>
Territorio	MARGHERA
Indirizzo	<i>Piazza Municipio 1</i>
Piano	<i>Primo</i>

PALAZZO MUNICIPALE FAVARO VENETO

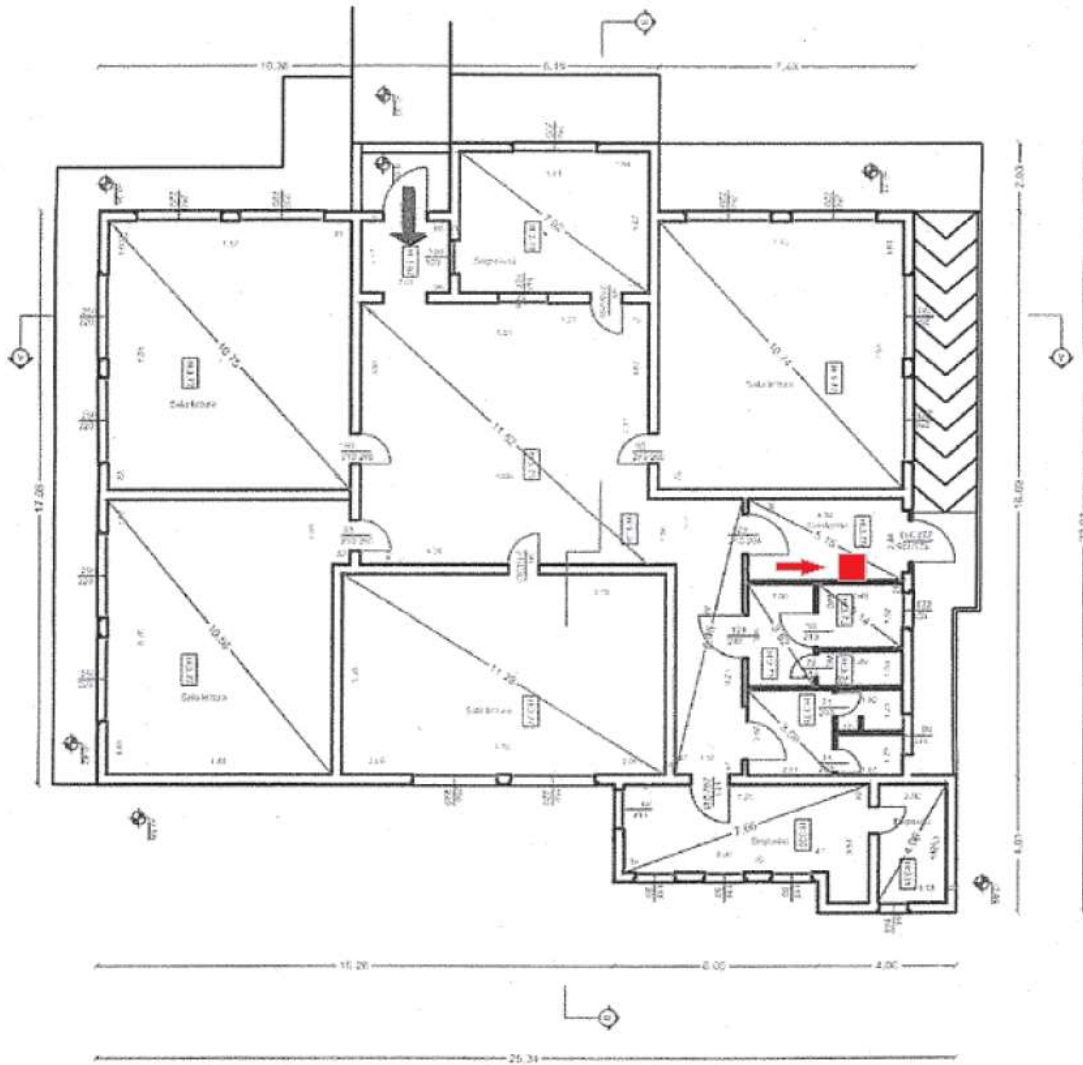


0 1 2 3 4 5 6 7 8 9 10 ml.
scala 1:100

PIANTA PIANO TERRA



Codice Sede	222016
Codice Cespite	812
Descrizione sede	<i>Municipio Zelarino</i>
Territorio	<i>Zelarino</i>
Indirizzo	<i>Piazzale Munaretto</i>

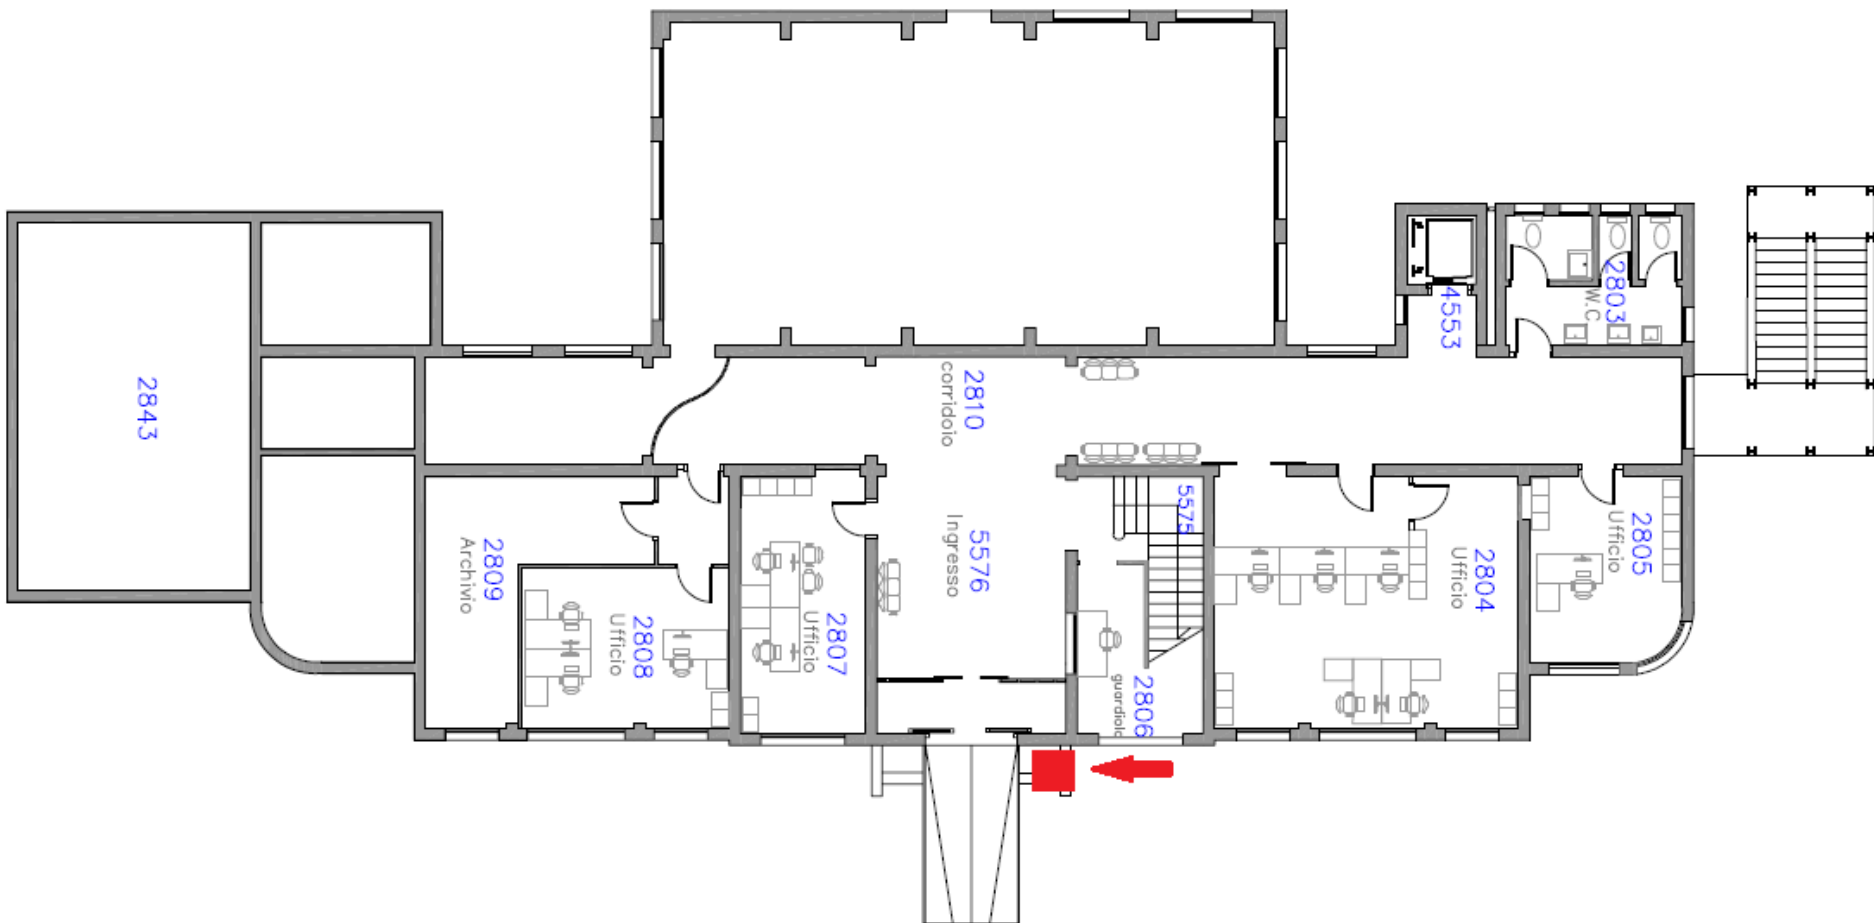

Codice Sede	214012
Codice Cespite	2341
Descrizione sede	ex liceo P. Orseolo
Territorio	LIDO
Indirizzo	Via Sandro Gallo 32/A, Lido