




**COMUNE di VENEZIA**  
 Direzione Servizi Al Cittadino  
 Settore Commercio  
 Ufficio Tecnico di Pianificazione Urbana

**CAMPO SAN TOMA'**

**SDP**

DELIBERAZIONE DI GIUNTA COMUNALE  
 N° \_\_\_\_\_ DEL \_\_\_\_ / \_\_\_\_ / \_\_\_\_

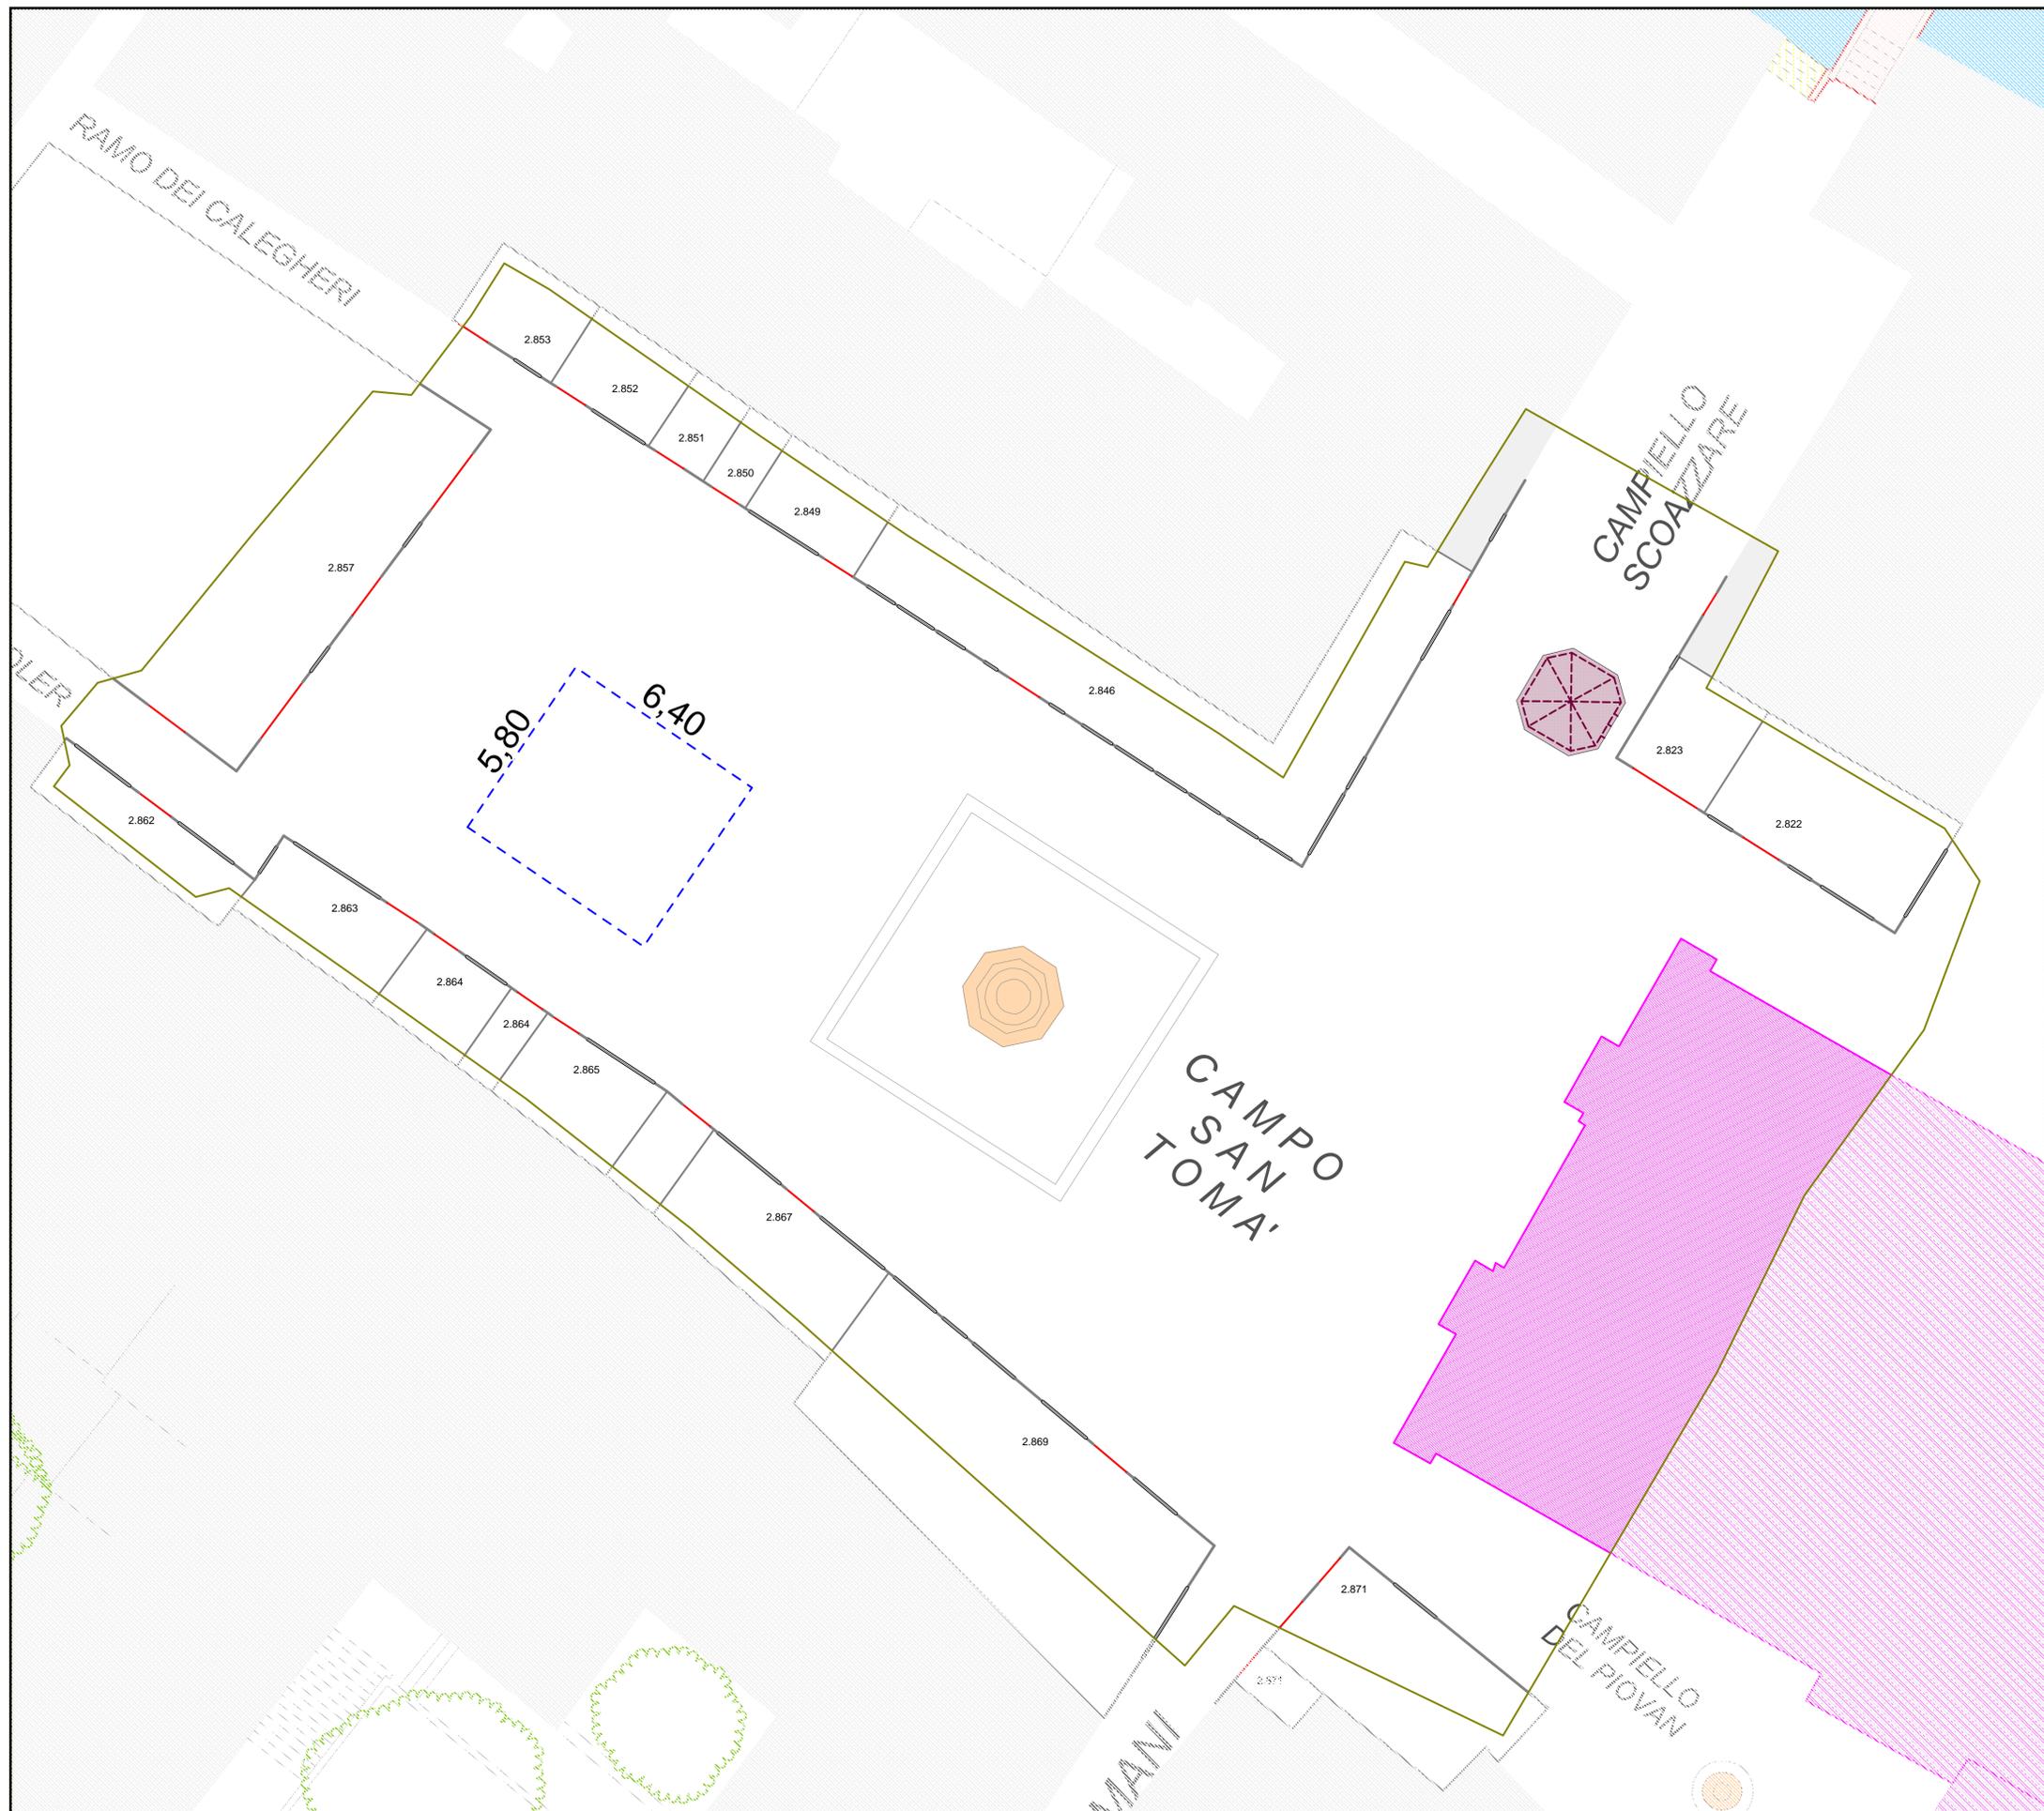

**LEGENDA :**

**CARTOGRAFIA DI BASE**

- |                   |              |  |
|-------------------|--------------|--|
| Edificato         | Ponti        | Pozzi - Fili - Fontane - Panchine - Monumenti - Cabine Telefoniche - Fronte Unità Civico di Base |
| Edifici Vincolati | Rive         | Imbarcadere ACTV   |
| Chiese            | Pontili      | Albero   |
| Campanili         | Sottoportici |  |
| Idranti           | Lampioni     |  |

**SITUAZIONE ATTUALE**

- |   |                         |
|---|-------------------------|
| Limite Sedime Vincolato                 | Prodotti Non Alimentari |
| Occupazioni Suolo Storiche              | Prodotti Alimentari     |
| Occupazioni Richieste o Non Legittimate | EDICOLE - CHIOSCHI      |
| Occupazioni Temporanee 300 gg           | STAZI - TAXI - GONDOLE  |
| Occupazione In Acqua                    |                         |

**CRITERI LOCALIZZATIVI**

- |   |                |
|---|----------------|
| AREE PUBBLICHE - Zona Ludico - Ricreativa   | AREA MERCATALE |
| COMMERCIO FISSO E PUBBLICO ESERCIZIO - Limite Massimo Aree Concedibili - Conterminazione Le misure riportate (indicative) sono in METRI | AREA PITTORI   |
| COMMERCIO FISSO E PUBBLICO ESERCIZIO - Limite Massimo Aree Concedibili - Conterminazione Piano Integrato                                | CONFINE AREA   |
| COMMERCIO FISSO E PUBBLICO ESERCIZIO - Limite Massimo Aree Concedibili  |                |
| COMMERCIO FISSO E PUBBLICO ESERCIZIO - Limite Massimo Aree Concedibili - Alternativo Stagione Invernale                                 |                |



**SCALA 1:100**