

MODULARIO
F. fig. rend. art.





MINISTERO DELLE FINANZE
DIPARTIMENTO DEL TERRITORIO
CATASTO EDILIZIO URBANO (RDL 13-4-1939, n. 652)

MOD. BN (CEU)

LIRE
200

Planimetria di u.i.u. in Comune di **VENEZIA** via **SACCA FISSALA CAMPO DELLA CHIESA CIV. 18-19-20-22**

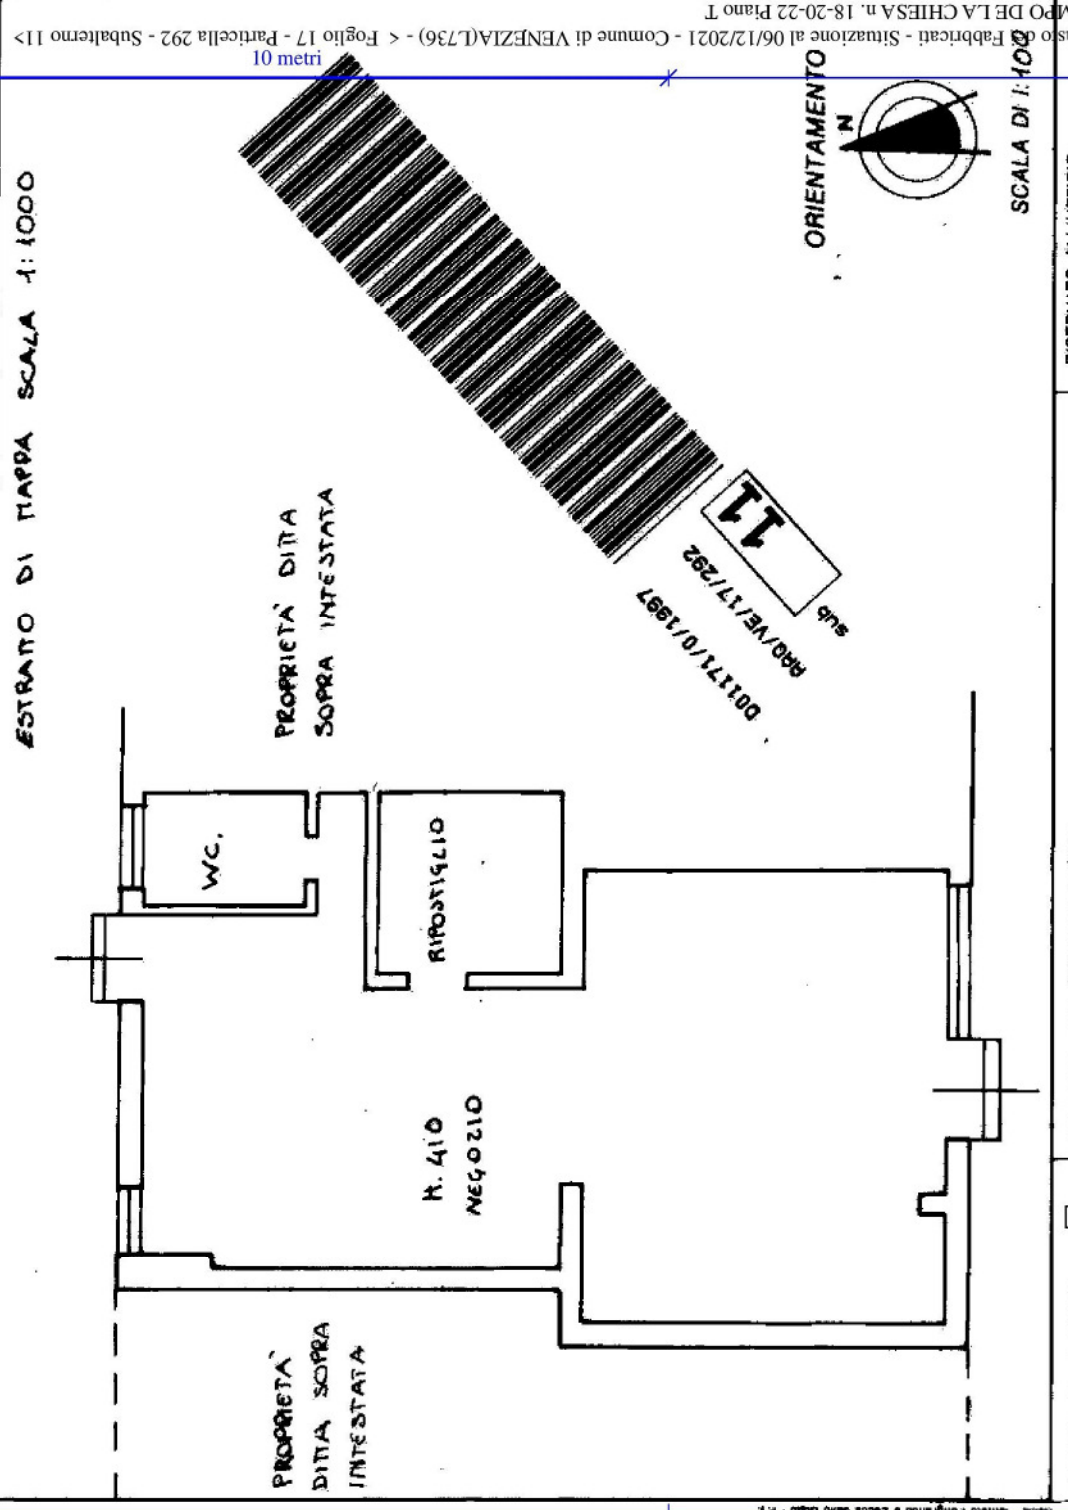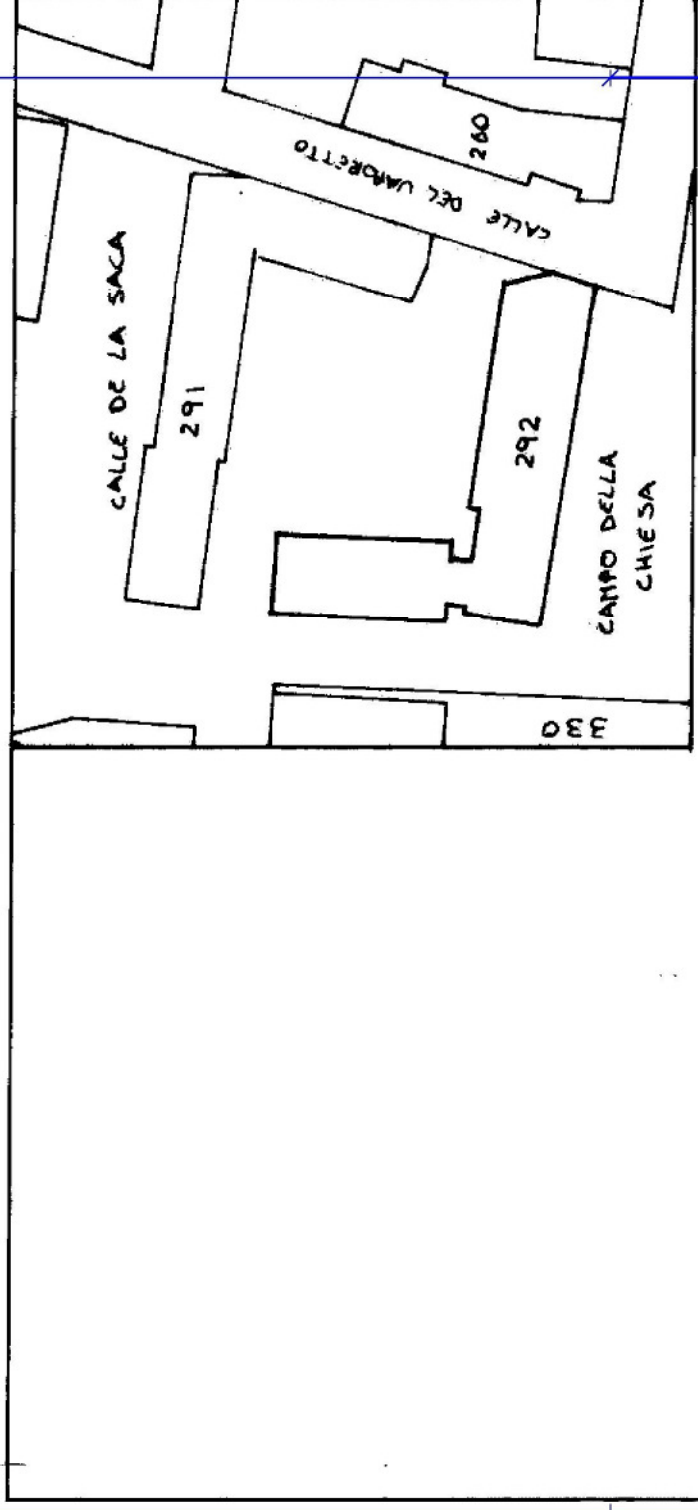

Dichiarazione di N.C.
 Denuncia di variazione
 Ultima planimetria in atti

Compilata dal **ARCHITETTO**
 (Titolo, cognome e nome)
SORIN SANDRO

RISERVATO ALL'UFFICIO

Data presentazione: 01/01/1997 - Data: 06/12/2021 - n. T226173 -
 Totale schizzi: 1 - Fornito di acquisizione: A
 n. 192 sub. 11

Scritto, all'atto di **DIPENDENTE PUBBLICO**
 della **provincia di Venezia**
Sandro Patrignone
IL DIRETTORE TECNICO
 Arch. Sandro Boni
 (M. L. 1)

SCALA DI 1:100

Classo DE LA CHIESA n. 18-20-22 Piano T

Comune di VENEZIA(L.736) - < Foglio 17 - Particella 292 - Subalterno 11 >