Insula
Società per la manutenzione urbana di Venezia
Contratto di servizio n°19758 del 24/01/2018

PATTO PER LO SVILUPPO PER LA CITTÀ DI VENEZIA
Delibera CIPE 56/2016 (17A02404) G.U.n.79 del 4.4.2017
Fondo per lo Sviluppo e la Coesione FSC 2014-2020

CUP F73J18000080001	
C.I.14519	RA.00841

LAVORI PROPEDEUCI E INSTALLAZIONI PROVVISORIE PER LA RIQUALIFICAZIONE MERCATO FISSO DI VIA FAPANNI

PROGETTO ESECUTIVO

DIREZIONE LAVORI PUBBLICI:
RESPONSABILE DEL PROCEDIMENTO: arch. Elisabetta Rossato - Comune di Venezia

RESPONSABILE UNICO DEL PROCEDIMENTO: ing. arch. Ivano Turlon - Insula S.p.A

PROGETTO IDEAZIONE E COORDINAMENTO
arch. Riccardo Cianchetti - Insula SpA

GRUPPO DI LAVORO
geom. Natascia Chinellato - Insula SpA

PROGETTISTI
DANIELE LEVI ARCHITETTO - Venezia
I3+ STUDIO - Belluno
Boranga De Col Canali ingegneri associati

COORDINATORE DELLA SICUREZZA
IN FASE DI PROGETTAZIONE
arch. Adriano Raffael - Thetis SpA

STATO DI PROGETTO

Mercato provvisorio -
Assegnazione stalli in via S. Pio X
Mercato del mercoledì
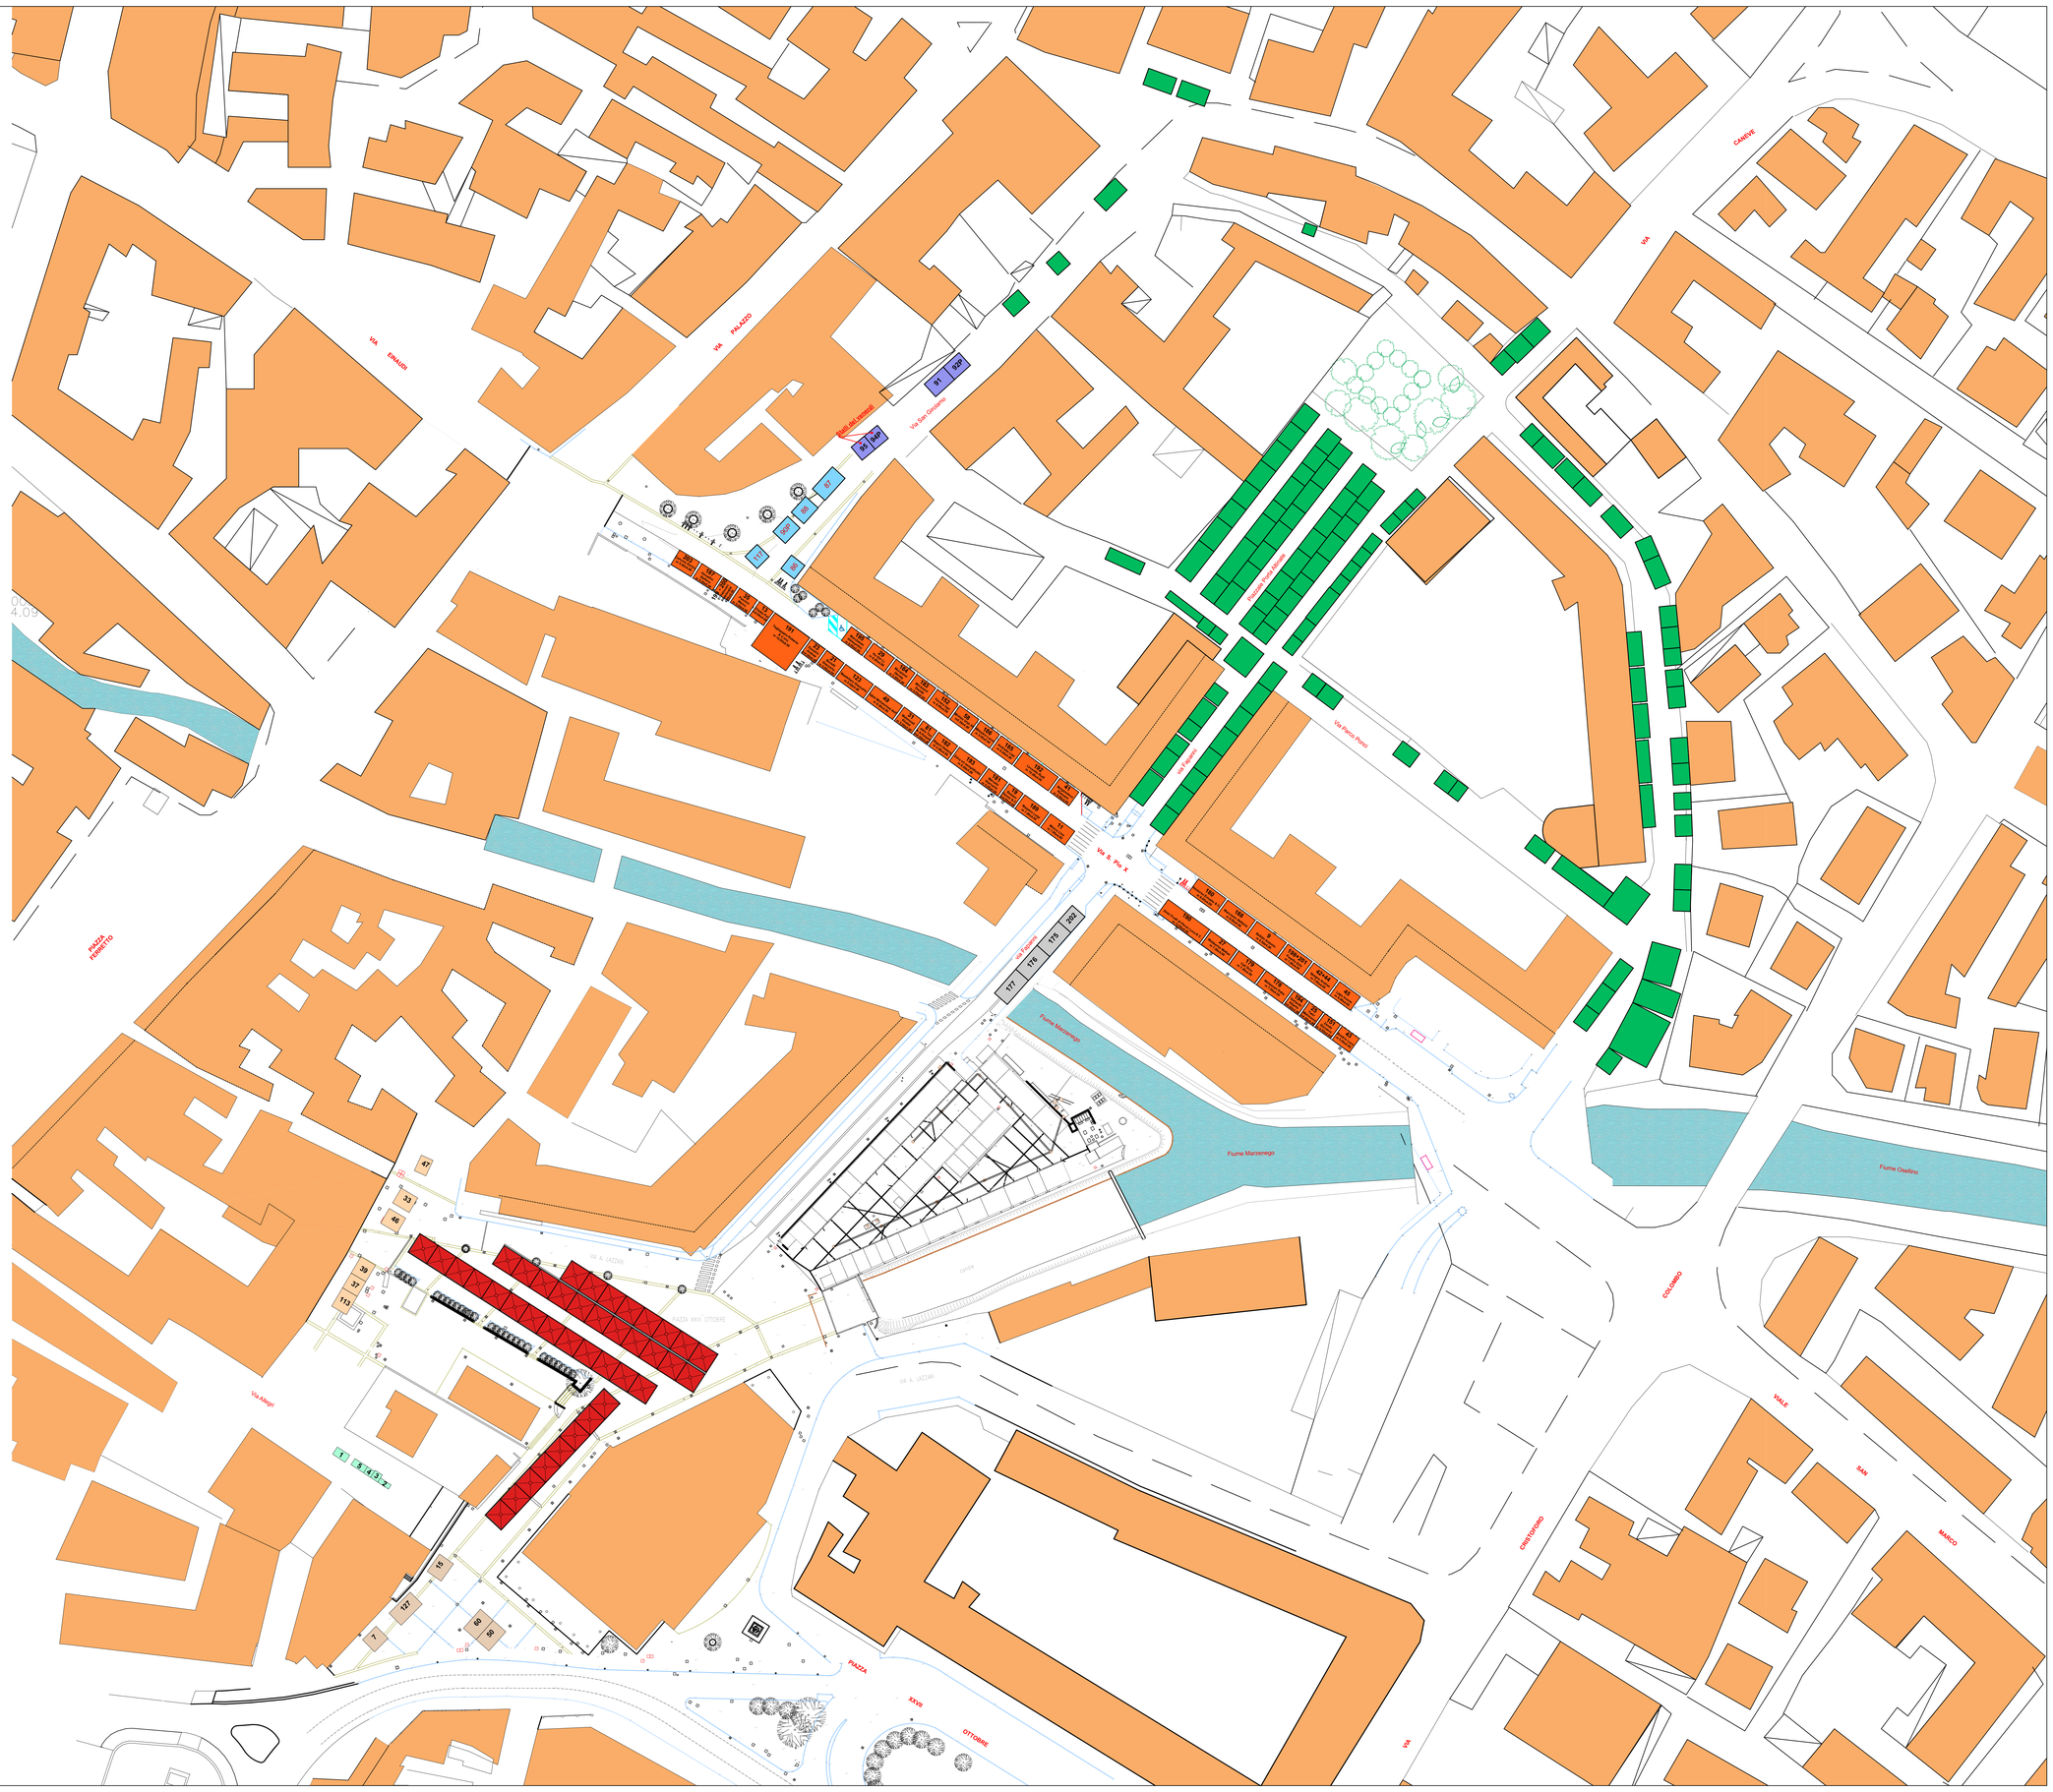
SCALA: 1:500	REV. 00	Aprile 2019
DIS.:		
NOME FILE: