


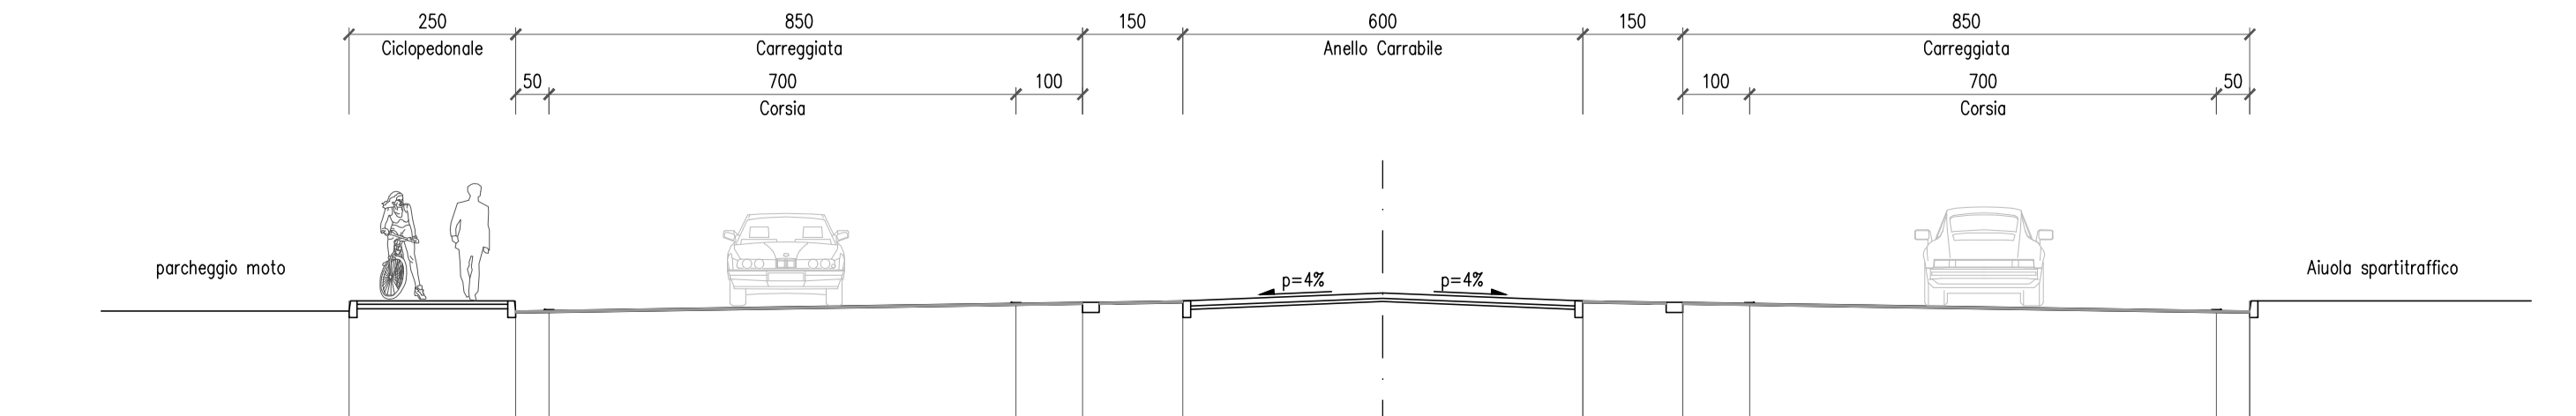

SEZIONE "A"  
SCALA 1:100



COMMITENTE  
**Area Lavori Pubblici, Mobilità e Trasporti**  
Settore Pianificazione e Mobilità Sostenibile  
Servizio Nuove Opere Mobilità Sostenibile

SEDE: Polo Tecnico "Ex Carbonifera" - Viale Ancona, 63 - Venezia Mestre

DIRETTORE  
Ing. Simone Agrondi

DIRELENTE  
Ing. Roberto di Bussolo

RESPONSABILE DEL PROCEDIMENTO  
Ing. Roberto di Bussolo

OGGETTO  
C.I. 15362 - REALIZZAZIONE DEFINITIVA DI DUE ROTATORIE SU VIA TORINO E DI UNA ROTATORIA SPERIMENTALE SU VIALE ANCONA - CUP F71B2400090004

PROGETTISTA  
Ing. Otiello Bergamo Ph.D.

FASE  
PROGETTO DI FATTIBILITÀ TECNICA ED ECONOMICA

ELABORATO  
**ANC  
02**

TITOLO ELABORATO  
ROTATORIA VIALE ANCONA  
PLANIMETRIA DI PROGETTO

REV.	DATA	OGGETTO

DATA: Settembre 2024    SCALA: 1:100    FILE:  
PROGETTO    DISEGNO    VERIFICA