PLANIMETRIA STATO DI PROGETTO

SCALA 1:100

SEZIONE "A"

SCALA 1:100

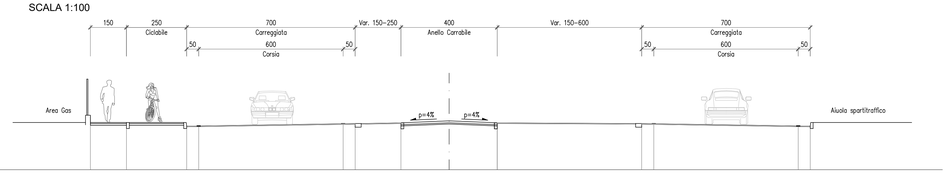

CITTÀ DI VENEZIA

COMMITTENTE

Area Lavori Pubblici, Mobilità e Trasporti

Settore Pianificazione e Mobilità Sostenibile

Servizio Nuove Opere Mobilità Sostenibile

SEDE: Polo Tecnico " Ex Carbonifera" - Viale Ancona, 63 - Venezia Mestre

DIRETTORE: Ing. Simone Agrondi

DIRIGENTE: Ing. Roberto di Bussolo

RESPONSABILE DEL PROCEDIMENTO: Ing. Roberto di Bussolo

OGGETTO

C.I. 15362 - REALIZZAZIONE DEFINITIVA DI DUE ROTATORIE SU VIA TORINO E DI UNA ROTATORIA SPERIMENTALE SU VIALE ANCONA - CUP F71B24000090004

PROGETTISTA: Ing. Otello Bergamo Ph.D.

FASE: PROGETTO DI FATTIBILITÀ TECNICA ED ECONOMICA

ELABORATO: ROS 02

TITOLO ELABORATO: ROTATORIA VIA ROSSETTO — PLANIMETRIA DI PROGETTO

REV.	DATA	OGGETTO

DATA: Settembre 2024 | SCALA: 1:100 | FILE:

PROGETTO | DISEGNO | VERIFICA